


— I ETAP ROBÓT
 — II ETAP ROBÓT
 — DRZKI DO WYMIANY
 WG ZESTAWIENIA STOLARKI

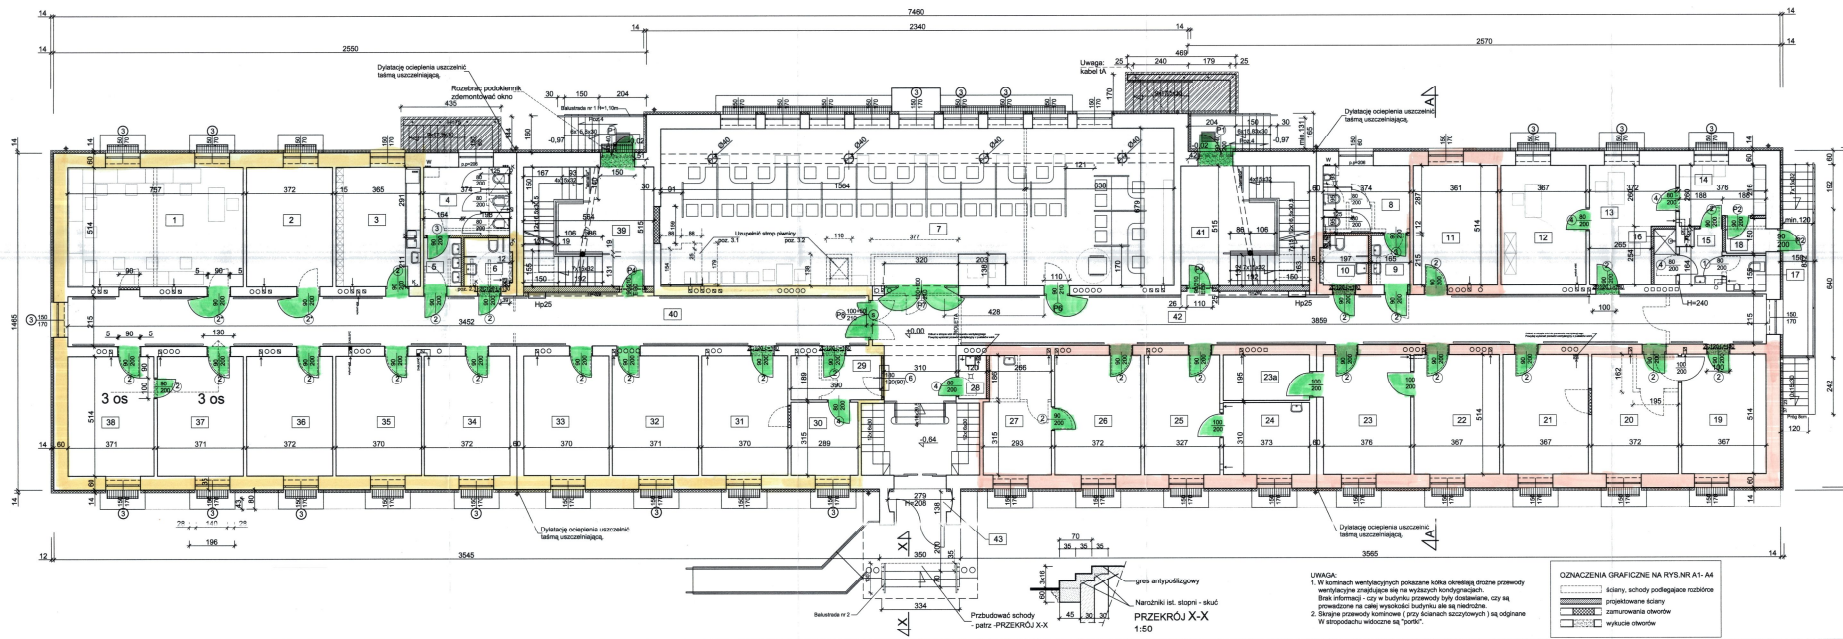

ZESTAWIENIE POMIESZCZEN			
NR POM.	NAZWA POMIESZCZENIA	PODLOGA	POW. NETO
1	PRACOWNIA	100	38,81
2	SALA KONFERENCYJNO-WYKŁADOWA	100	19,12
3	POK. SOCJALNY (WYKŁAD)	100	19,76
4	WC dla kobiet	100	10,88
5	PRZEJAZDOWNIK WC	100	3,48
6	WC dla mężczyzn	100	4,40
7	SALA OBSŁUGI - do 50 os.	Gras	147,39
8	WC dla mężczyzn	100	3,55
9	PRZEJAZDOWNIK WC	100	4,40
10	WC dla mężczyzn	100	18,58
11	POK. BIUROWY - 3 os.	100	18,86
12	POK. BIUROWY - 1 os.	100	18,86
13	POK. BIUROWY - 2 os.	100	14,40
14	PODZIEMKOWNIA - 8 os.	100	8,96
15	PRZEJAZDOWNIK WC	100	4,97
16	FAJENKA	100	10,71
17	WC	100	2,65
18	WATKOCAP	100	2,65
19	POK. BIUROWY - 3 os.	100	18,86
20	POK. BIUROWY - 3 os.	100	19,12
21	POK. BIUROWY - 3 os.	100	18,86
22	POK. BIUROWY - 3 os.	100	18,86
23	POK. BIUROWY - 3 os.	100	18,53
24	GABINET LEKARSKI	100	12,00
25	POK. BIUROWY - 3 os.	100	16,81
26	POK. KOMIŁ LEKARSKIE	100	19,12
27	GABINET LEKARSKI	100	14,52
28	POK. PODZIEMKOWE	100	2,23
29	PORTIER / OCHRONA	100	7,38
30	CENTRALA TELEF.	100	5,10
31	POK. BIUROWY - 3 os.	100	19,01
32	POK. BIUROWY - 3 os.	100	19,07
33	POK. BIUROWY - 3 os.	100	19,01
34	POK. BIUROWY - 3 os.	100	19,12
35	POK. BIUROWY - 3 os.	100	19,02
36	POK. BIUROWY - 3 os.	100	19,12
37	POK. BIUROWY - 3 os.	100	19,07
38	POK. BIUROWY - 3 os.	100	19,07
39	KLATKA SCHODOWA	Gras + Wiatrak	28,89
40	KORYTARZ	Gras	74,31
41	KLATKA SCHODOWA	Gras + Wiatrak	28,27
42	KORYTARZ + HALL	Gras	58,70
43	WATKOCAP	100	4,84
RAZEM			687,02

PRACOWNIA PROJEKTOWA "ARCHITEKT"			
91-481 Łódź, ul. Niemcewskiego 9			
tel. 0 11 426 22 24 e-mail: archi@architekta.pl			
Dział: BUDYNEK INTERNATU - przebudowa na budynek administracyjno-biurowy dla MOPS lok. Włodzka, ul. Ogłonowa 8/16, st.nr 43			
Temat rys: RZUT PARTERU		Skala: 1:100	
Etap: ARCHITEKTURA			
Projektował: mgr inż. arch. Lidia Bednarska		Data oprac.: 02.2013r.	
Sprawdził: mgr inż. arch. Barbara Adamczyk		Nr rys.: A2	
upr. nr 27456/WL			

UWAGA:
 1. W kierunkach wentylacyjnych pokazane kolory oznaczają kierunek przepływu powietrza w przypadku wystąpienia wiatru w wyznaczonych kondygnacjach. Brak informacji - czy w budynku przepływy były dopuszczalne, czy są prowadzone na zewnątrz budynku ale są niedopuszczalne.
 2. Strzałki przepływu powietrza (przy ścianach szczytowych) są oddzielone w stopodachu widoczne są torony.

OZNACZENIA GRAFICZNE NA RYS.NR A1-A4

	ściany, schody podlegające rozbiorze
	projektowane ściany
	zaruszenia otworów
	wyłącze otworów

