


Wyw1 – WENTYLATOR DACHOWY TFSR 125M  
prod. Systemair złączany odrębnym  
wyłącznikiem z bawidni dzieci młodszych  
z regulatorem obrotów REB

4 KUCHNIA  
11.20m<sup>2</sup> gres

5 JADALNIA  
16.10m<sup>2</sup> tarket

Wyw2 – WENTYLATOR DACHOWY TFSR 125M  
prod. Systemair złączany odrębnym  
wyłącznikiem z jodłini z regulatorem  
obrotów REB

SZAFKA  
MAGAZYNOWA

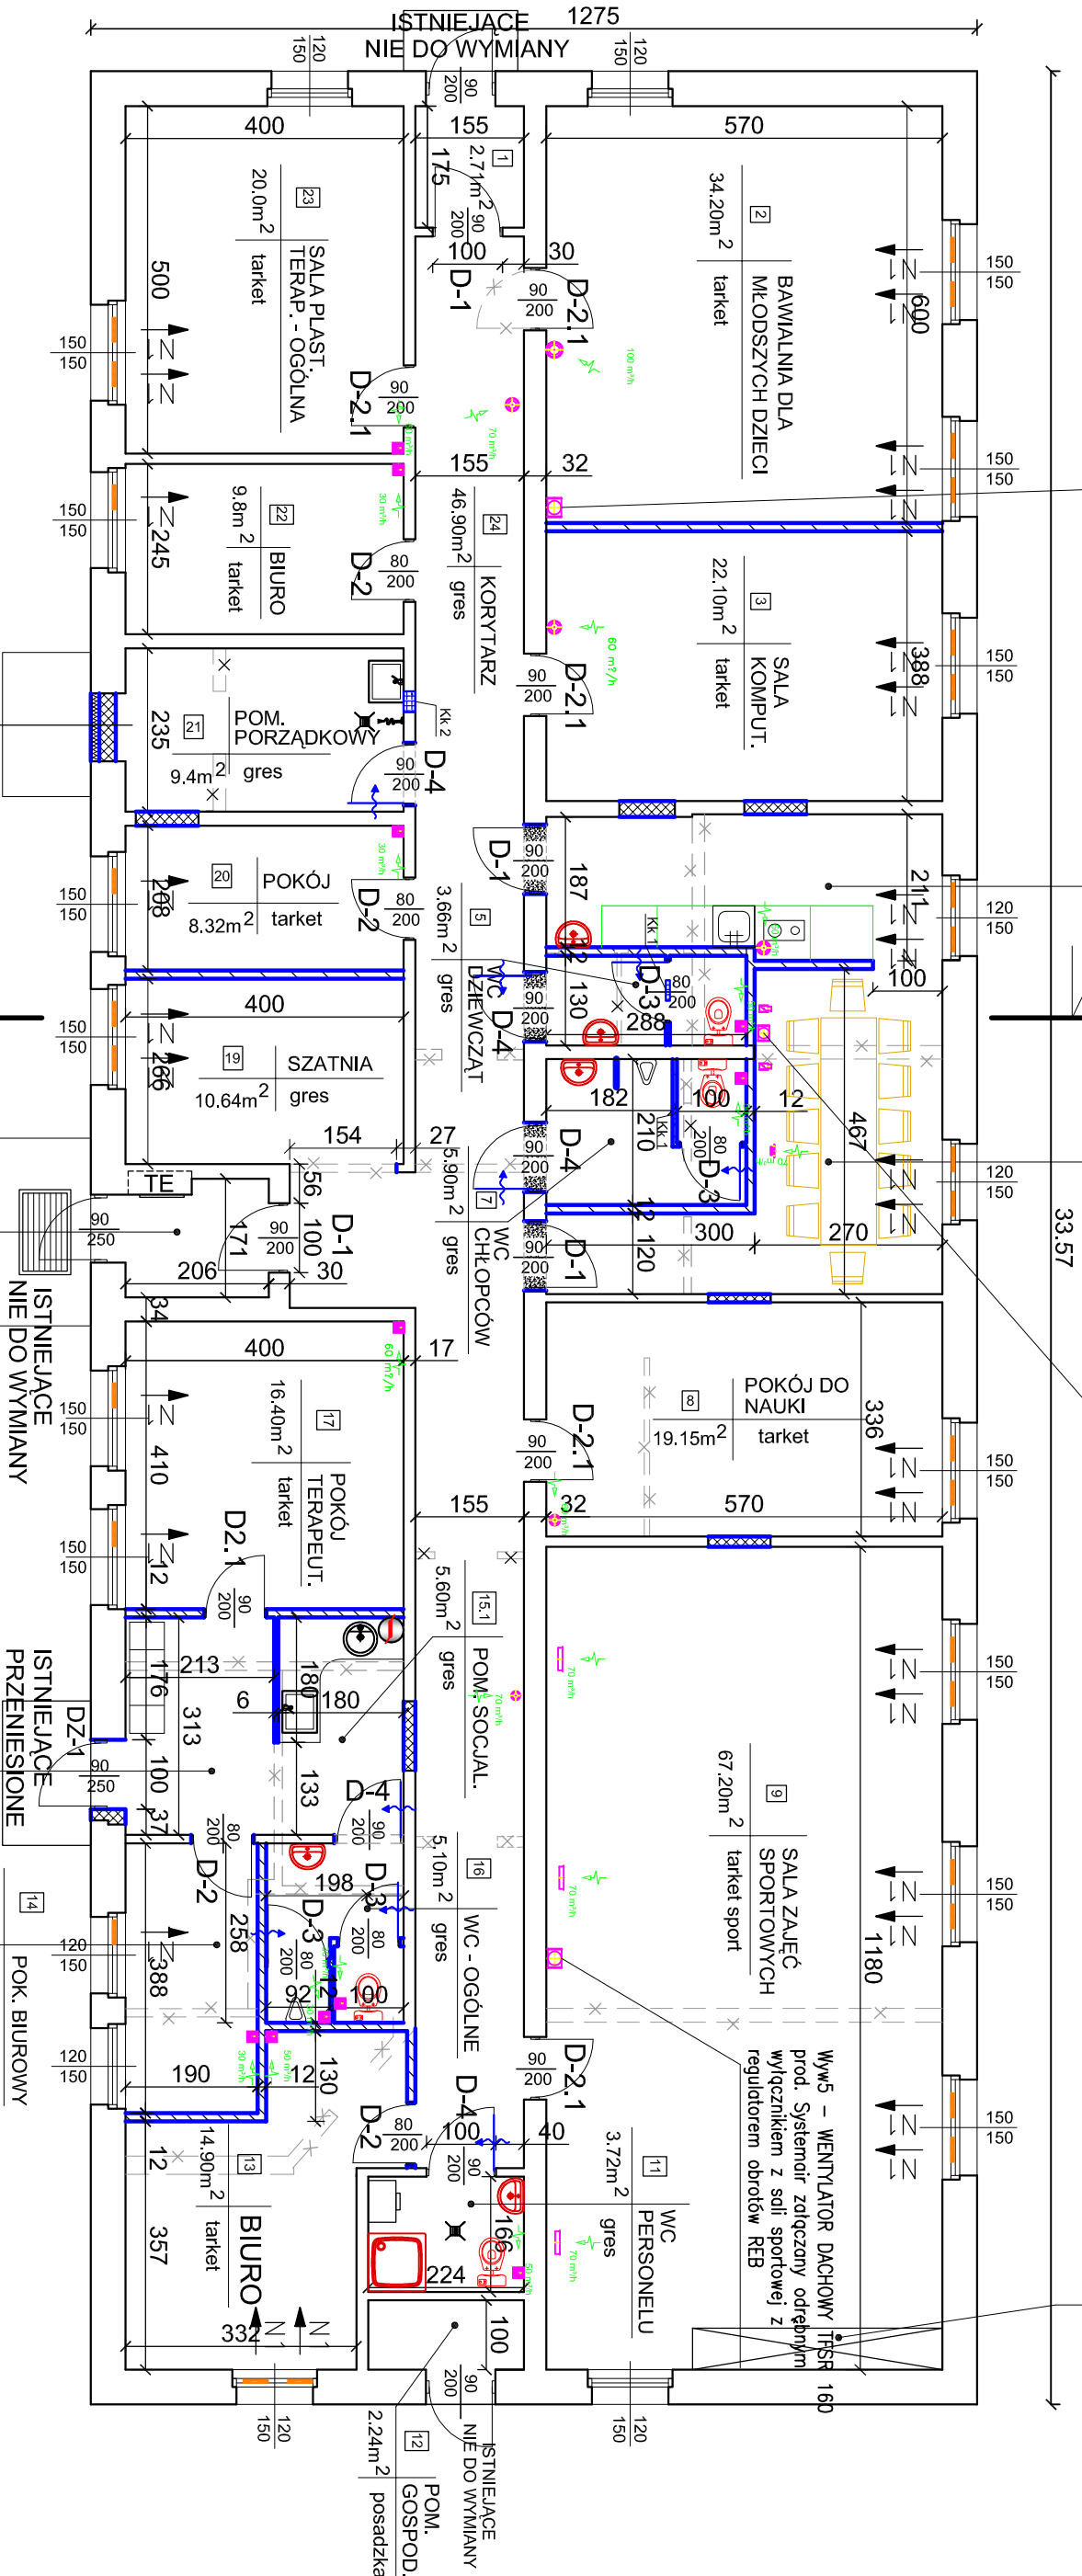

## OZNACZENIA

**N1** nawiewnik okienny  
ciśnieniowy zamontowany  
w ramiaku skrzydła okiennego  
o wydajn .ok. max± 42 m3/h

Kratka nawiewna w drzwiach  
min. 200cm<sup>2</sup>  
lub podcięcie skrzydła drzwi 3 cm

Kratka kontaktowa ścienna  
- Kk1 o wymiarach 0,30x0,15 m  
- Kk2 o wymiarach 0,30 x0,20 m

ZAMUROWANIA

ŚCIANY DO LIKWIDACJI

NOWE ŚCIANY

WYKUCIA

## RZUT PRZYZIEMIENIA SKALA 1:100

Investycja:	ZMIANA SPOSOBU UŻYTKOWANIA CZĘŚCI BUDYNKU MIESZKALNEGO NA ŚWIETLICĘ PROFILAKTYCZNO - WYCHOWAWCZĄ ORAZ KLUB INTERGACJI SPOŁECZNEJ NA TERENIE DZIAŁEK NR 117/4,122/2 OBRĘB ROZINOWO PRZY UL. ZAKRĘT 8 WE WŁOŚCIWIE.		
Adres:	UL. ZAKRĘT , 87-800 WŁOŚCIWIE		
Investor:	MIEJSKI OŚRODEK POMOCY RODZINIE UL. KOŚCIUSZKI 26, 80-800 WŁOŚCIWIE		
Rysunek:	RZUT PRZYZIEMIENIA - PROJEKT		
Projektant:	mgr inż.arch. Maria Ingiewicz	upr. nr ABU-IX-8386-5/6/89Wk spec. architektonicznej	
Projektant:	mgr inż. Małgorzata Głodek	upr. nr UAN-NB-8386-5/96/87Wk spec. konstrukcyj.-budowlanej	
Sprawdził:	mgr inż. Wiesław Głodek	upr. nr WBPP-AN-8386-5/87/83Wk spec. konstrukcyj.-budowlanej	
Data:	12.2010	Skala: 1:100	1