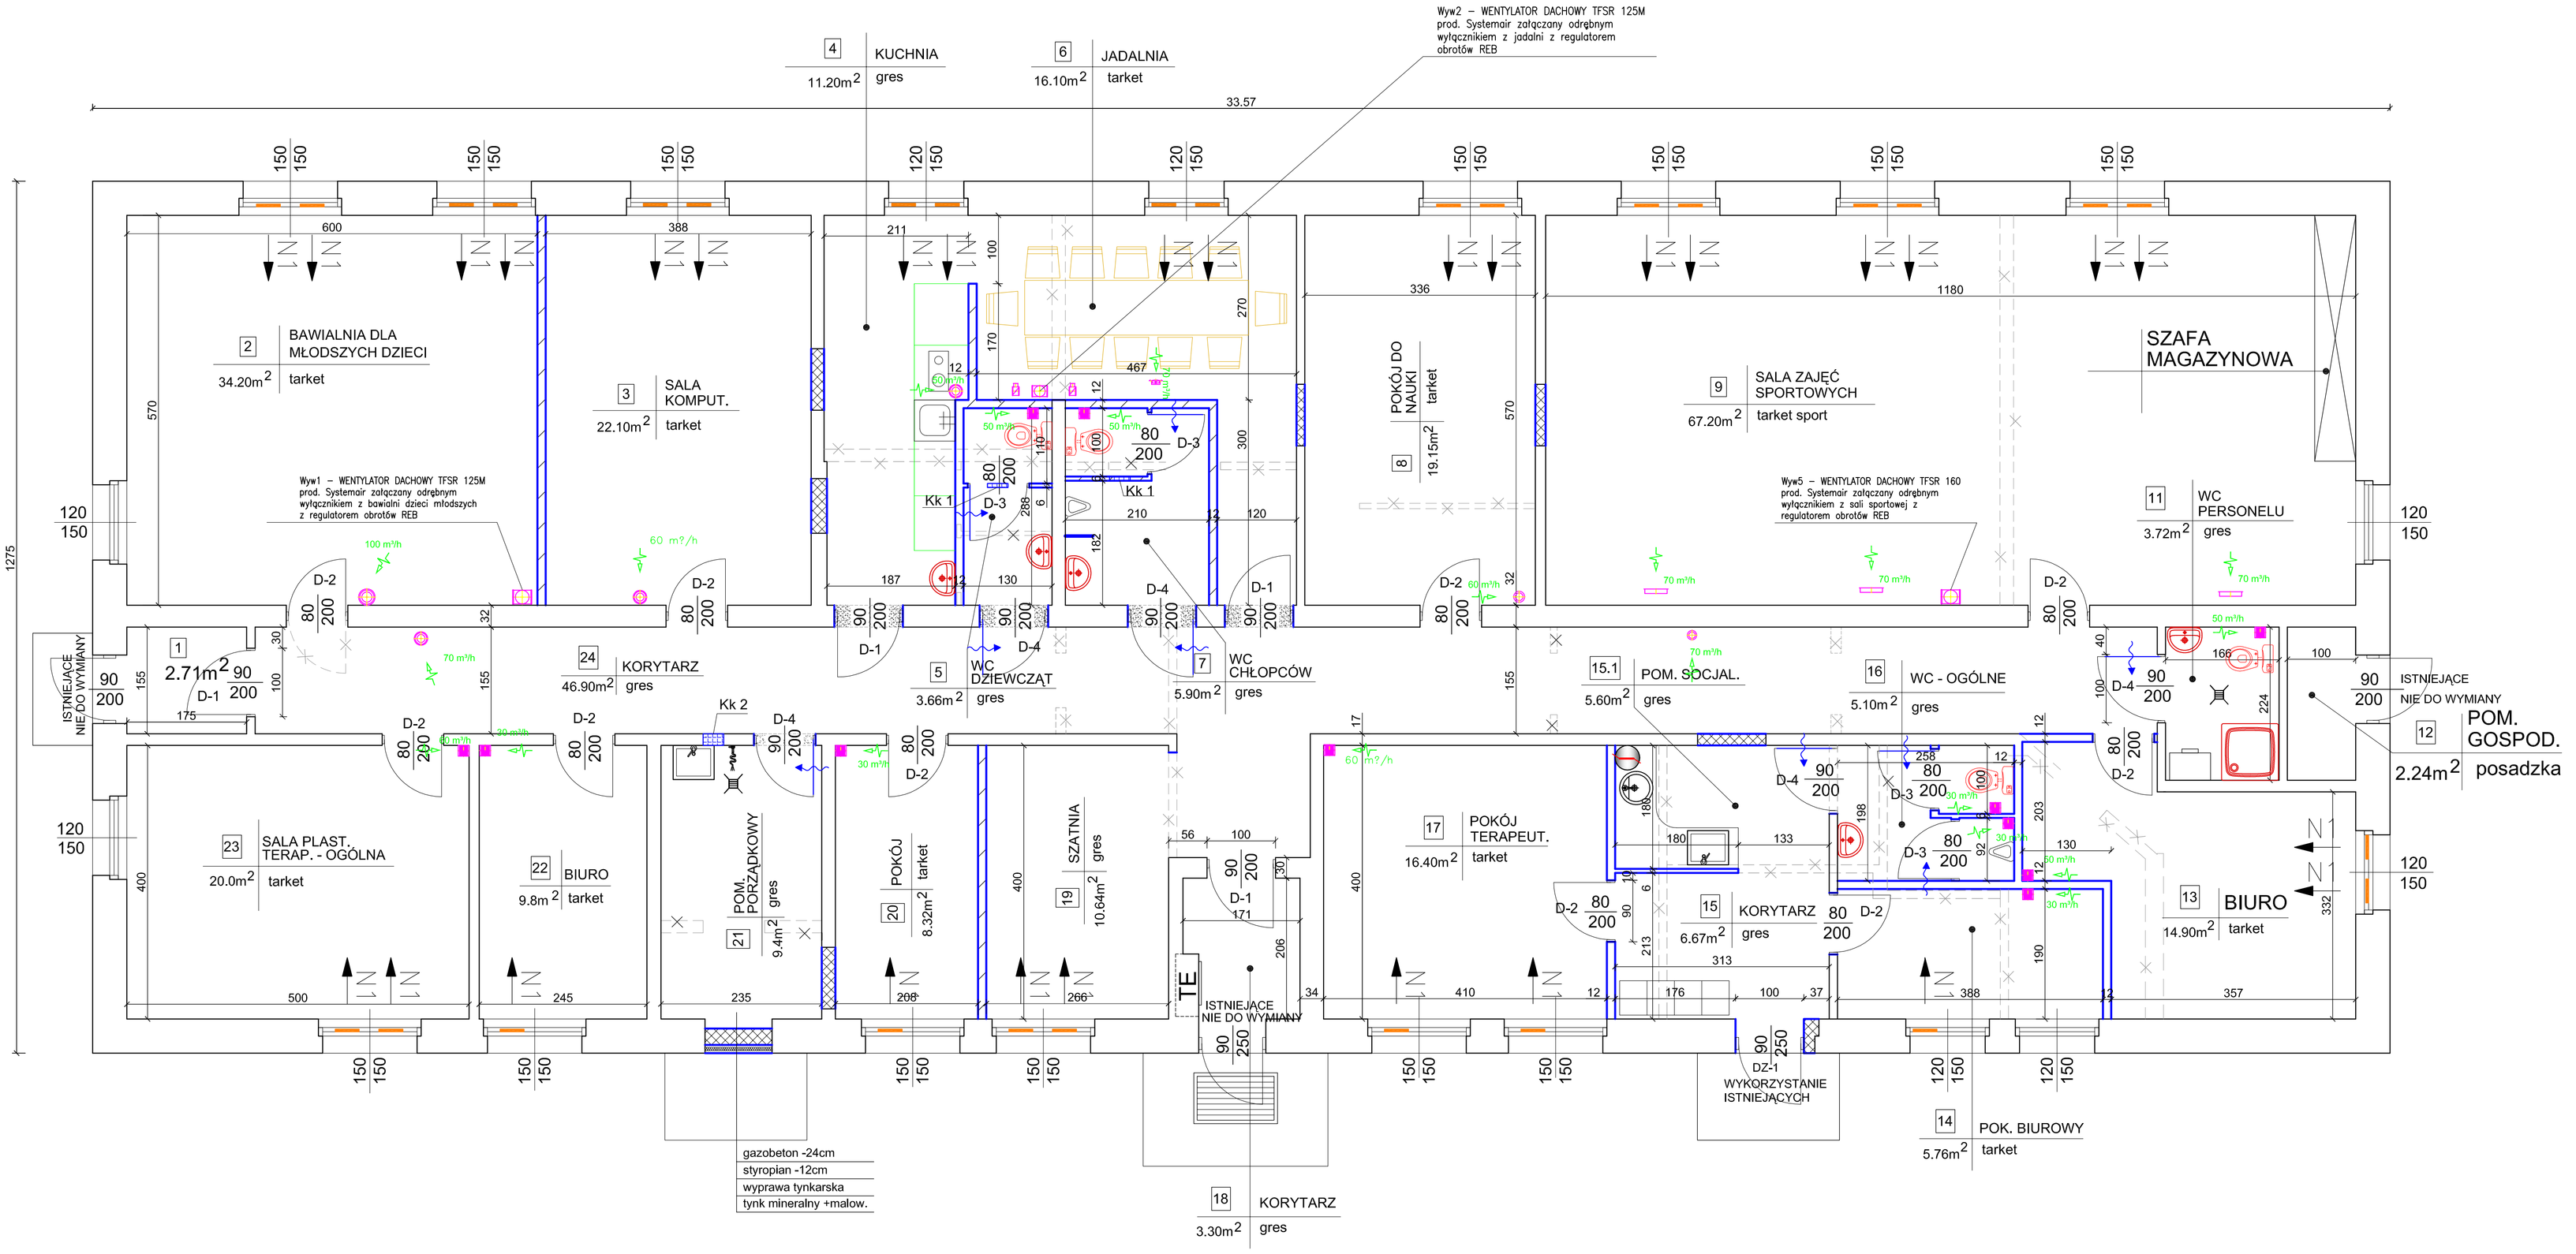

OZNACZENIA

N1 nawiewnik okienny ciśnieniowy zamontowany w ramiaku skrzydła okiennego o wydajn .ok. max± 42 m3/h

Kratka nawiewna w drzwiach min. 200cm ² lub podcięcie skrzydła drzwi 3 cm

Kratka kontaktowa ścienna
- Kk1 o wymiarach 0,30x0,15 m
- Kk2 o wymiarach 0,30 x0,20 m

ZAMUROWANIA

ŚCIANY DO LIKWIDACJI

NOWE ŚCIANY

WYKUCIA

RZUT PRZYZIEMIA
SKALA 1:50

Inwestycja:	ZMIANA SPOSOBU UŻYTKOWANIA CZĘŚCI BUDYNKU MIESZKALNEGO NA ŚWIETLICĘ PROFILAKTYCZNO - WYCHOWAWCZĄ ORAZ KLUB INTERGACJI SPOŁECZNEJ NA TERENIE DZIAŁEK NR 117/4,122/2 OBRĘB RÓŻINOWO PRZY UL. ZAKRĘT 8 WE WŁOCŁAWKU.		
Adres:	UL. ZAKRĘT , 87-800 WŁOCŁAWEK		
Inwestor:	MIEJSKI OŚRODEK POMOCY RODZINIE ul. KOŚCIUSZKI 26, 80-800 WŁOCŁAWEK		
Rysunek:	RZUT PRZYZIEMIA - PROJEKT		
Projektant:	mgr inż.arch. Maria Ingielewicz	upr. nr AB/L4X-6386-5/ 8WA spec. architektoniczne	
Projektant:	mgr inż. Małgorzata Głodek	upr. nr UA/M4B-8386-5/96/87WA spec. konstrukcyjno-budowlane	
Sprawdził:	mgr inż. Wiesław Głodek	upr. nr WBPP-NM-8386-5/87/83WA spec. konstrukcyjno-budowlane	
Data: 12.2010	Skala: 1:50		1.1