PDF created with pdfFactory Pro trial version www.pdffactory.com

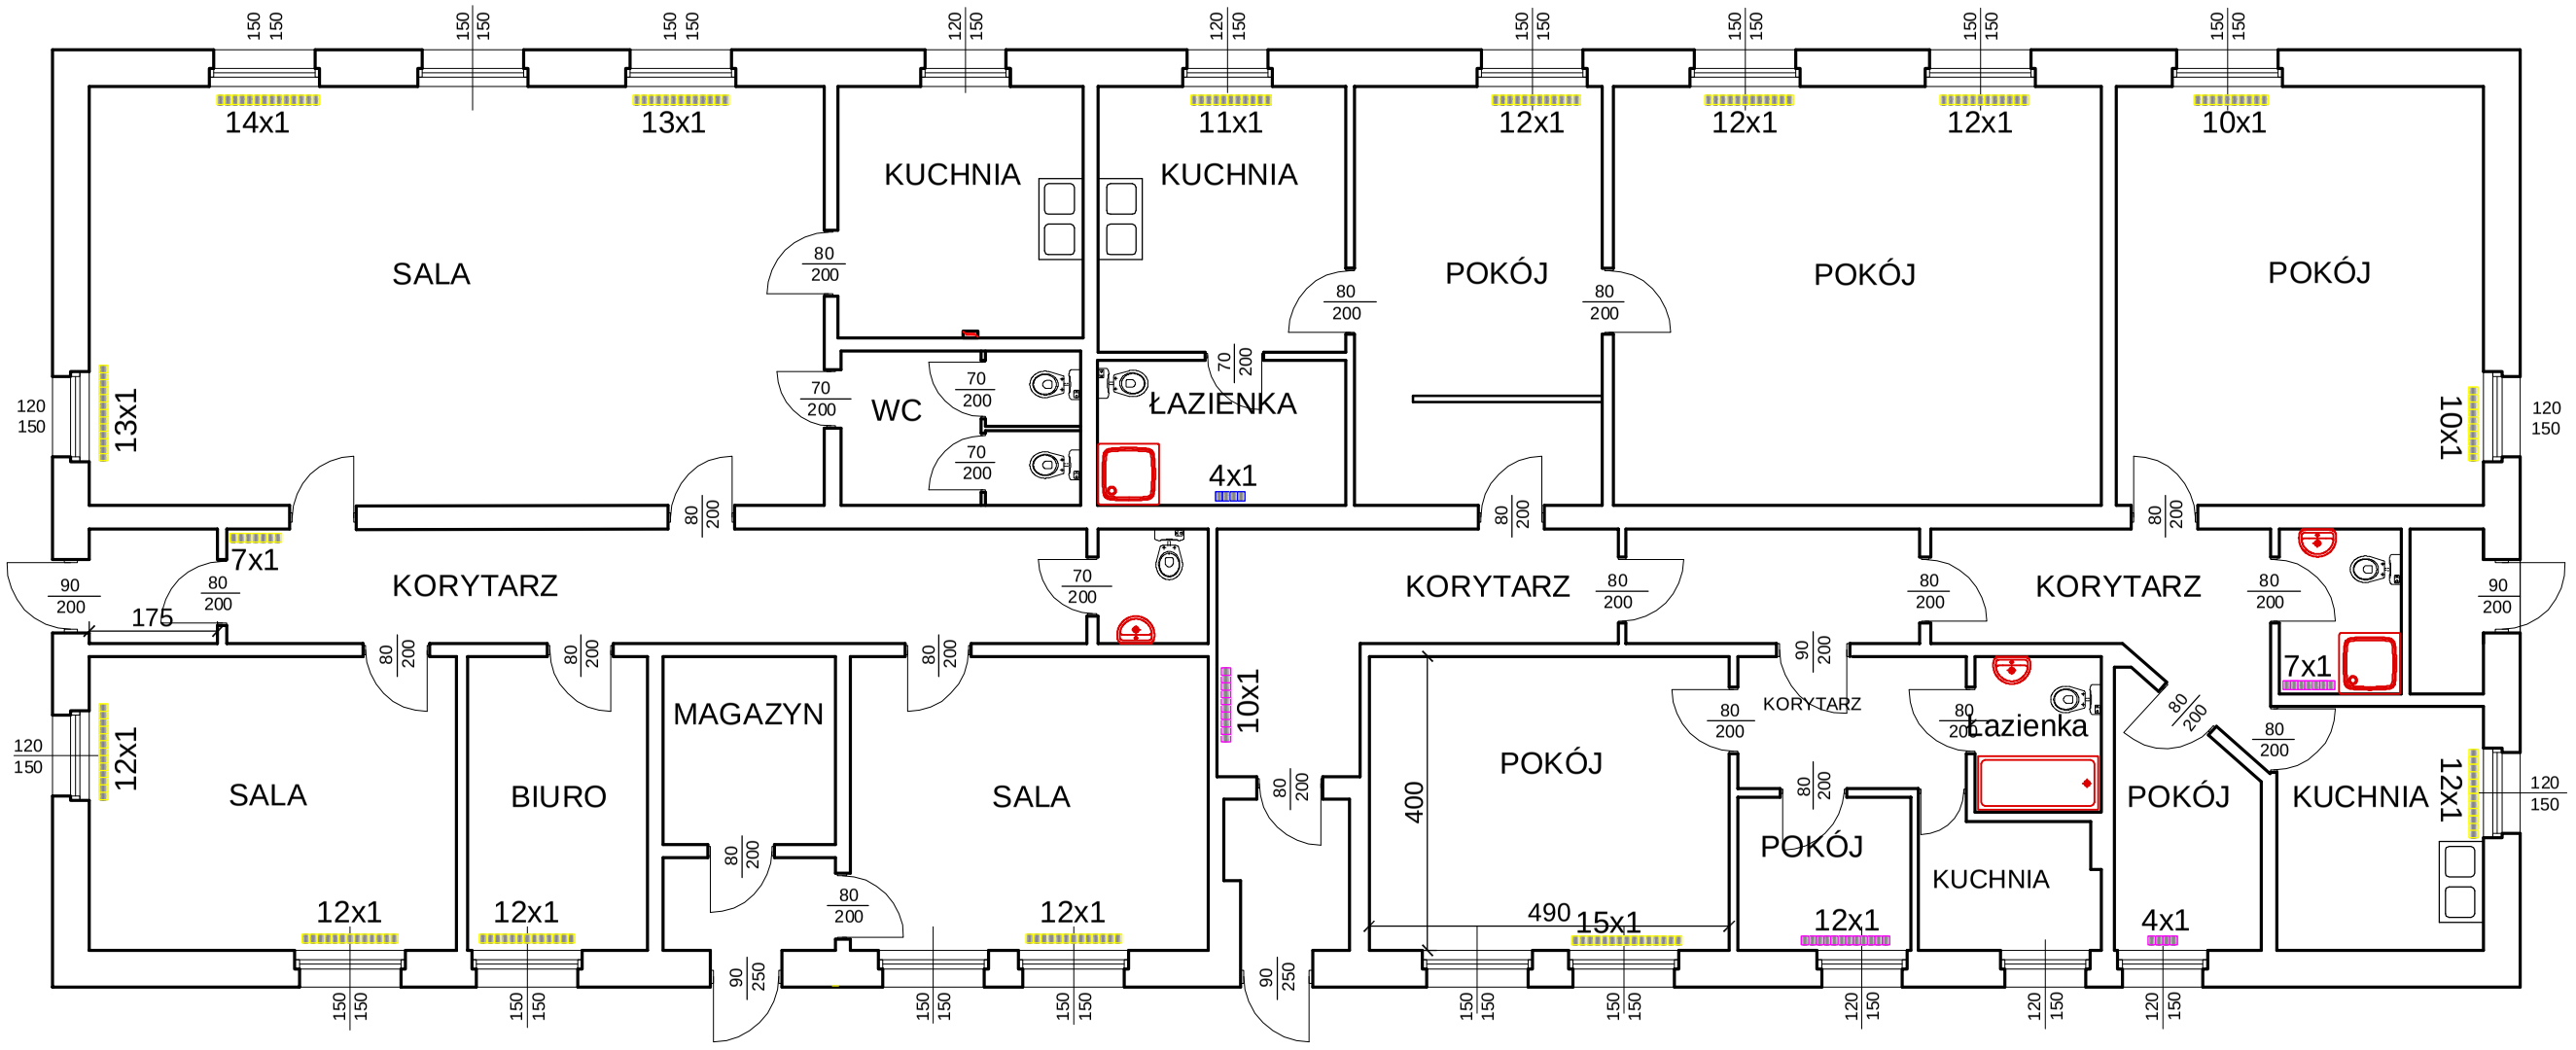

grzejniki istniejące – bez zmian

grzejniki istniejące – do przeniesienia

grzejniki istniejące – do demontażu

grzejniki nowe

Inwestycja:	ZMIANA SPOSOBU UŻYTKOWANIA CZĘŚCI BUDYNKU MIESZKALNEGO NA ŚWIETLICĘ PROFILAKTYCZNO-WYCHOWAWCZĄ ORAZ KLUB INTEGRACJI SPOŁECZNEJ NA TERENIE DZIAŁEK NR 117/4;122/2 OBRĘB RÓZINOWO PRZY UL. ZAKRĘT 8 WE WŁOCŁAWKU
Adres:	87-800 WŁOCŁAWEK, UL. ZAKRĘT
Inwestor:	MIEJSKI OŚRODEK POMOCY RODZINIE ul. KOŚCIUSZKI, 80-800 WŁOCŁAWEK
Rysunek:	INSTALACJA C.O. - RZUT PRZYZIEMIA INWENTARYZACJA
Opracowała:	inż. Teresa Wojtoń-Sieradzka spec.: instal.inżyn. - sieci sanitarne upr. proj. UAN-NB-8386-5/88/86 Wk
Projektant:	tech. bud. Karol Caliński spec.: instalacje i urządz. sanitarne upr. proj. 469/74/Bg
Data: 08.2010r.	Skala: 1:100 — CO–01