


Rozwinięcie głównego poziomu kanalizacji sanitarnej

STUDZIENKA Z KLAPĄ  
ZWROTNĄ WG RYS.  
NR WK-06

OCIEPLENIE –  
PODSYKA I OBSYPKA  
Z KERAMZYTU LUB  
ŻUŻLA O GRUB. 30,0  
CM KAŻDA WARSTWA

czyszczak ø160  
zamknięcie podłogowe  
– płytka terakotowa  
w ramce stalowej

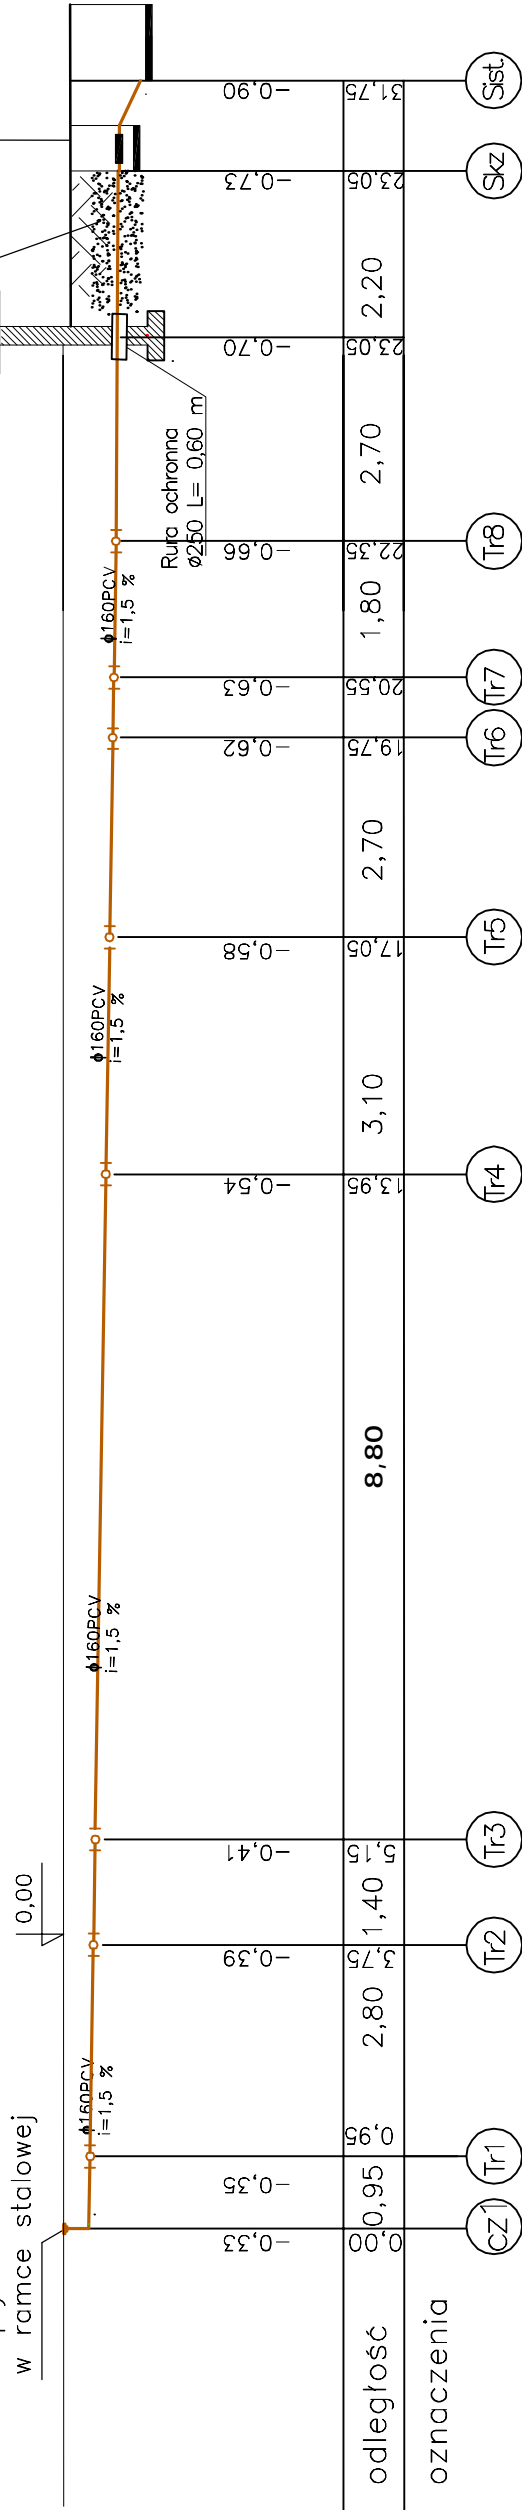

Investycja:	ZMIANA SPOSOBU UŻYTKOWANIA CZĘŚCI BUDYNKU MIESZKALNEGO NA ŚWIETLOCĘ PROFLAKTYCZNO-WYCHOWAWCZĄ ORAZ KLUB INTEGRACJI SPOŁECZNEJ NA TERENIE DZIAŁEK NR 117/4;122/2 OBREB RÓŻNOWO PRZY UL. ZAKRĘT 8 WŁOŚCIAWKU		
Adres:	87-800 WŁOCLAWEK, UL. ZAKRĘT		
Investor:	MIEJSKI OŚRODEK POMOCY RODZINIE		
	ul. KOŚCIUSZKI, 80-800 WŁOCLAWEK		
Rysunek:	ROZWINIĘCIE GŁÓWNEGO POZIOMU KANALIZACJI SANITARNEJ		
Opracowała:	inż. Teresa Wojtoń-Sieradzka spec.: instal.inżyn. - sieci sanitarne upr. proj. UAN-NB-8386-5/88/86 Wk		
Projektant:	tech. bud. Karol Celiński spec.: instalacje i urządz. sanitarne upr. proj. 469/74/Bg		
Data:	08.2010r.	Skala: 1:100	WK-05