OBROBKA PASA NADRYNNOWEGO

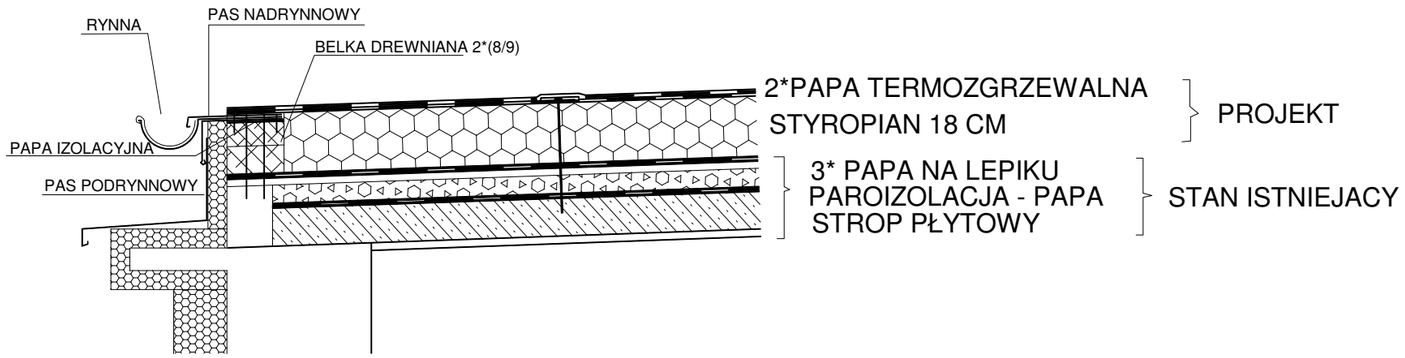

PRZEKROJ STROPODACHU

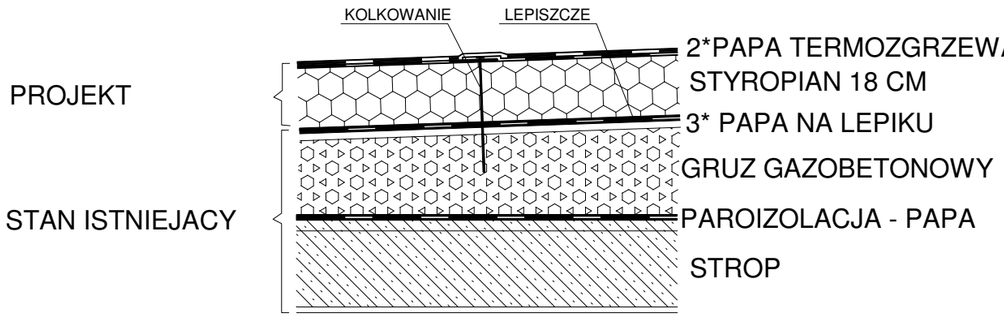

OBROBKA DASZKU DOLNEGO

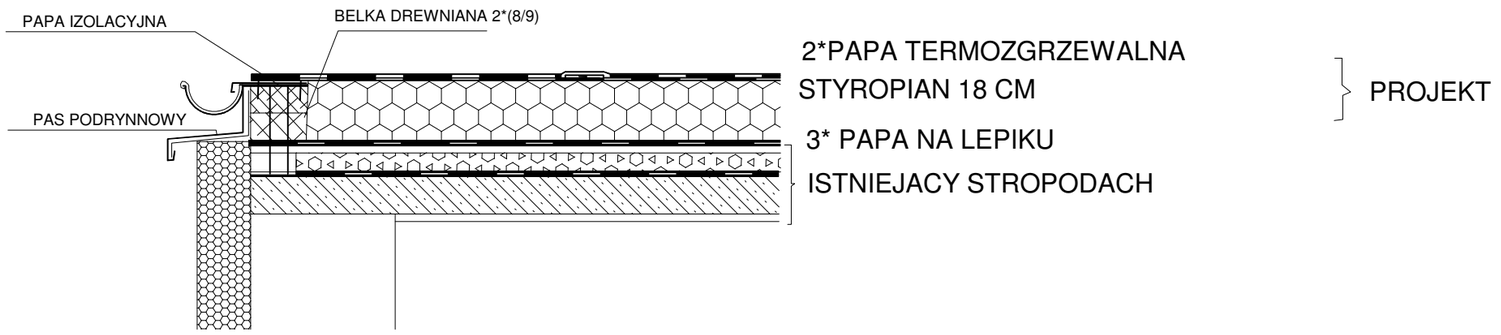

USŁUGI PROJEKTOWE
Wieniec ul.Szkolna 41
mgr inż.Tomasz Ostrowski
e-mail:osto@poczta.onet.pl: tel.0601418567

WSZELKIE PRAWA AUTORSKIE ZASTRZEŻONE. KOPIOWANIE W JAKIEJ KOLWIEK FORMIE (CZĘŚCI LUB W CAŁOŚCI)
BEZ PISEMNEJ ZGODY AUTORA ZABRONIONE. PODSAWA PRAWNA DZ.U. NR 24 POZ.83 Z 23.02.1994R.
USTAWA PRAWO AUTORSKIE Z PÓŹNIEJSZYMI ZMIANAMI.

PROJEKT	OCIEPLENIE BUDYNKU			
ADRES	WŁOCWAWEK UL.ŻYTNIA 58			
RYSUNEK	OCIEPLENIE STROPODACHU			
PROJEKTANT			DATA	04.2009
			SKALA	
PROJEKTANT	*mgr inż. T.Ostrowski* *specjalnosc konstr-bud.*		ARK.	
	UA-V-7342-5/83/92Wk *UA-V-7342-5/59/94Wk*		RYS.	11