


ELEWACJA "A" OD UL. KOŚCIUSZKI  
SKALA 1:100

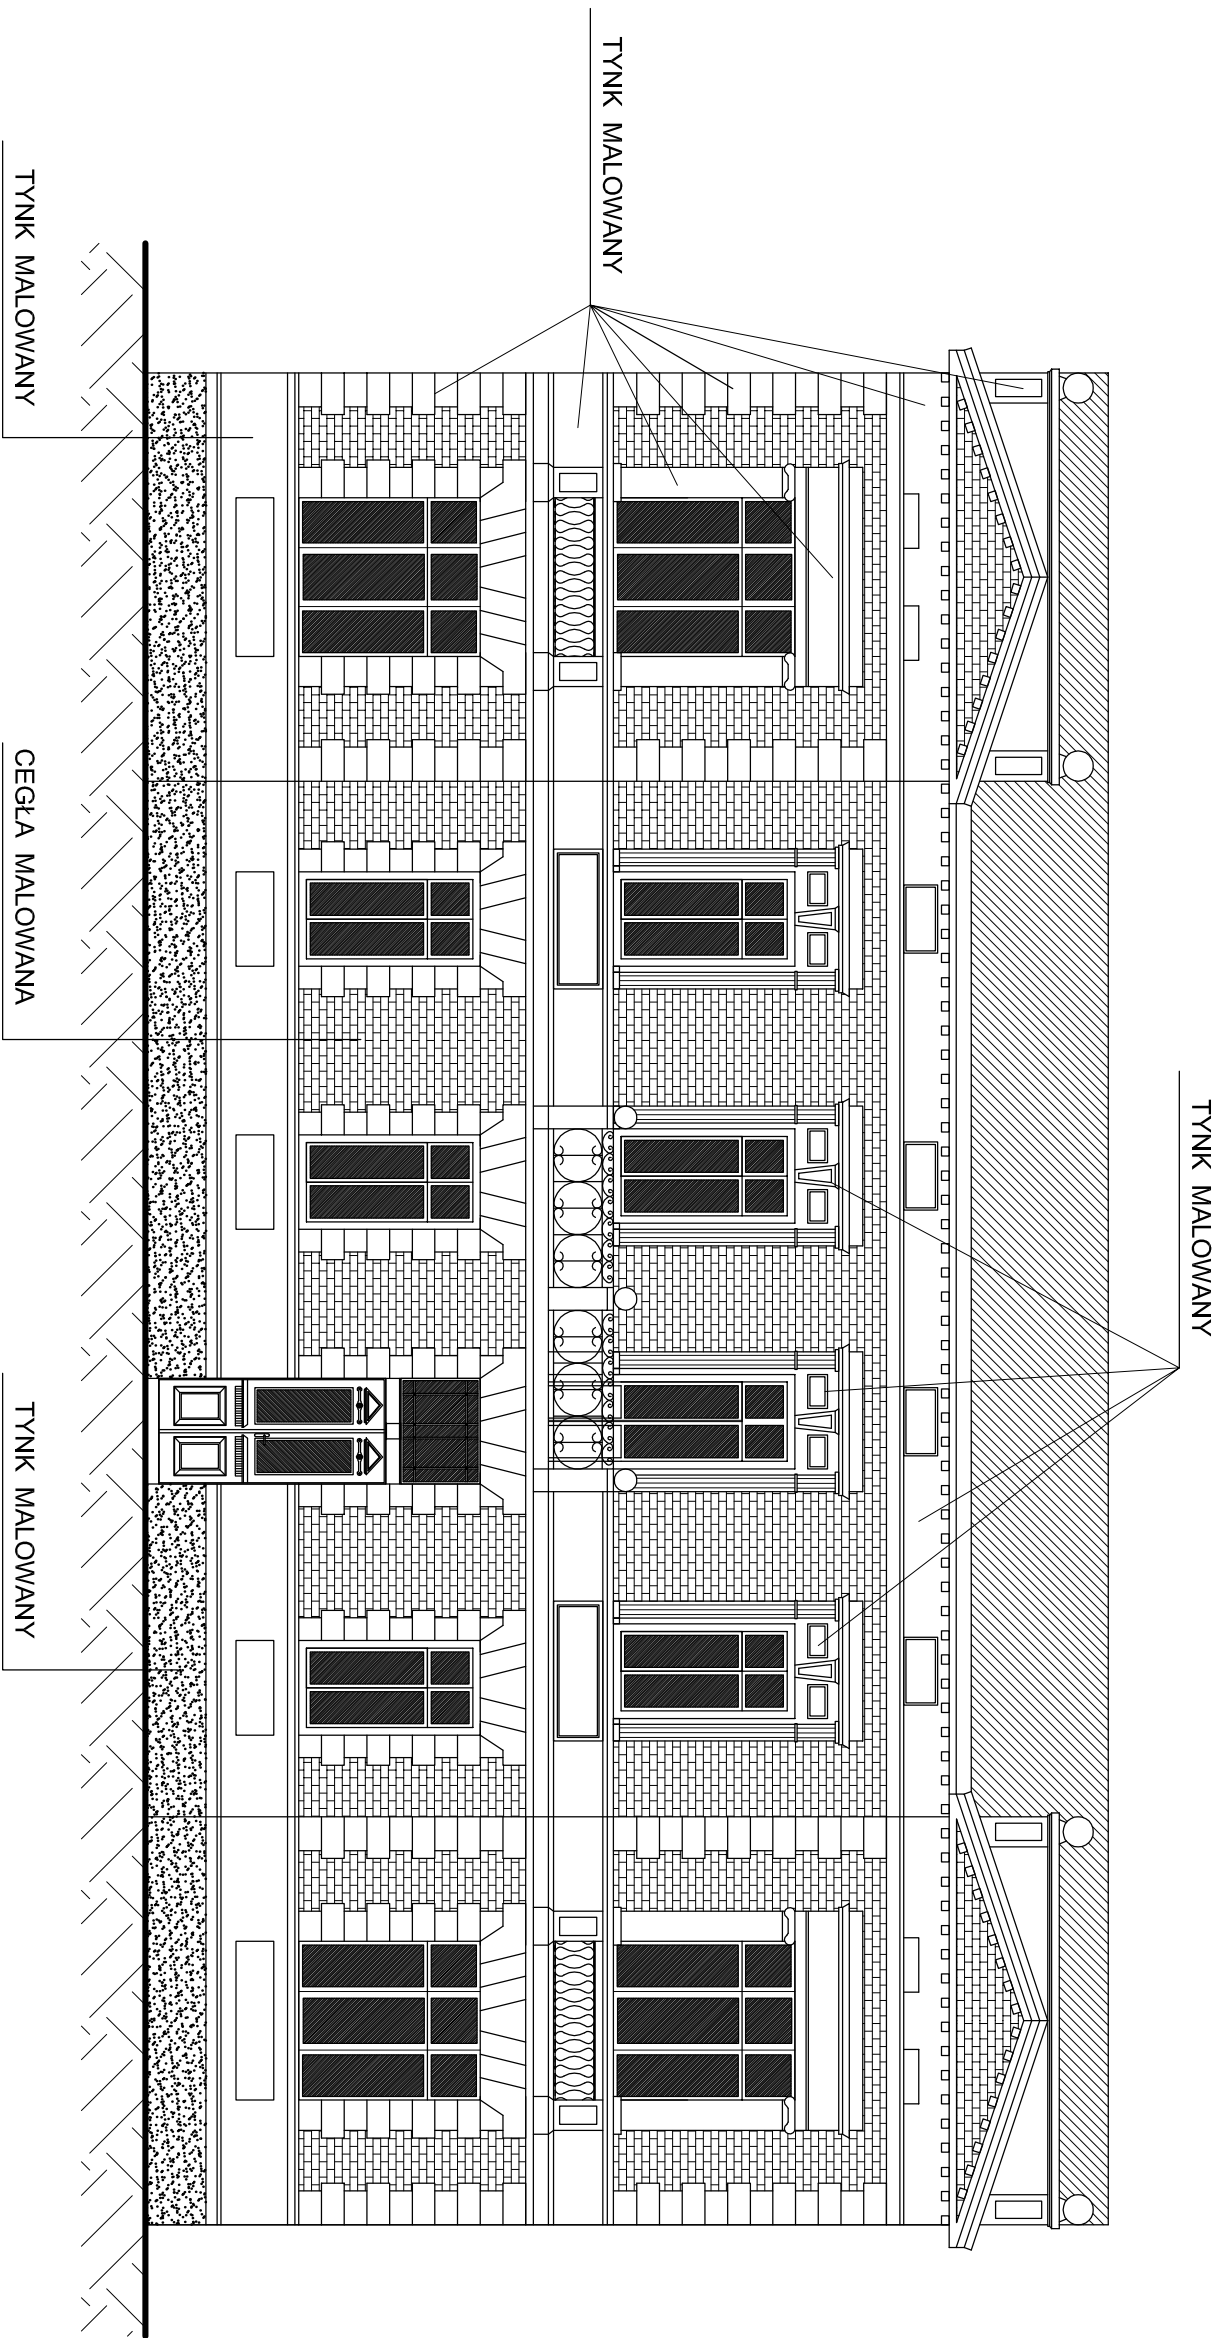

|                    |   |         |    |
|--------------------|---|---------|----|
| Investycja:        | REMONT ELEWACJI BUDYNKU MOPR WE WŁOCŁAWKU<br>DZIAŁKA NR 21/5 KM 43  |         |    |
| Adres:             | UL. KOŚCIUSZKI 26 , 87-800 WŁOCŁAWEK  |         |    |
| Inwestor:          | MIEJSKI OŚRODEK POMOCY RODZINIE WE WŁOCŁAWKU,<br>UL. KOŚCIUSZKI 26 , 87-800 WŁOCŁAWEK   |         |    |
| Rysunek:           | ELEWACJA OD UL. KOŚCIUSZKI -<br>INWENTARYZACJA  |         |    |
| Projektant:        | mgr inż. Małgorzata Glodek<br>spec.: konstrukcyjno - budowlana<br>upr. proj. UAN-NB-8386-5/06/87 Wk<br>spec.: architektonicznej<br>upr. proj. UA-V-7342-5/ 50/93 Wk | Podpis: |    |
| Sprawdził:         | mgr inż. Wiesław Glodek<br>spec. konstrukcyjno - budowlana<br>upr. proj. WBPP-AN-8386-5/87/83 Wk  | Podpis: |    |
| Data:<br>12.2010r. | Skala: 1:100  |         | 1. |