


ELEWACJA PÓŁNOCNO - WSCHODNIA
SKALA 1:100

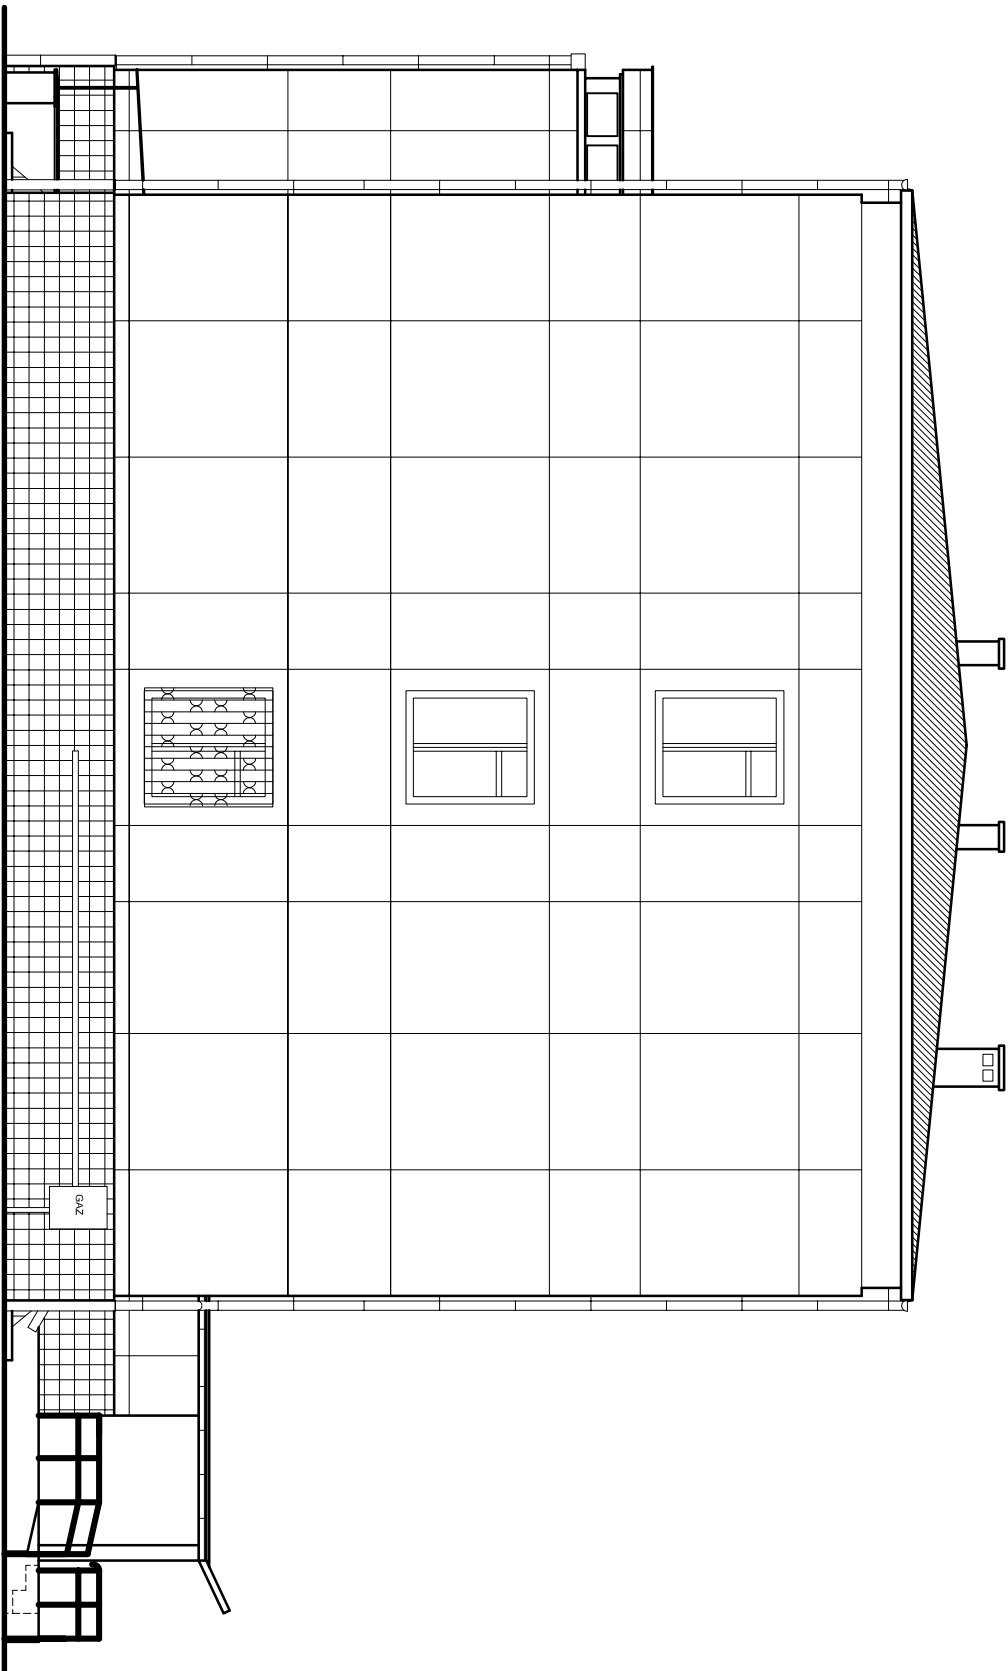

ELEWACJA POŁUDNIOWO - ZACHODNIA
SKALA 1:100

Inwestycja: INWENTARYZACJA BUDOWLANA BUDYNKU POŁOŻONEGO PRZY UL. OGNIOWEJ 8/10			
Adres: UL. OGNIOWA 8/10 , 87-800 Wodawek , DZIAŁKA NR 43 KM 47			
Inwestor: MIEJSKI OŚRODEK POMOCY RODZINIE we Wodawku			
UL. Kosciuszki 28 , 87-800 Wodawek			
Projektant:		Podpis:	
mgr inż. Młgorzata Głoddek			
Nazwa rys:		Podpis:	
ELEWACJA BOCZNA PÓŁNOCNO-WSCHODNIA			
ELEWACJA BOCZNA POŁUDNIOWO - ZACHODNIA			
Skala:	Data:		Nr rys.
1:100	08.2012		8