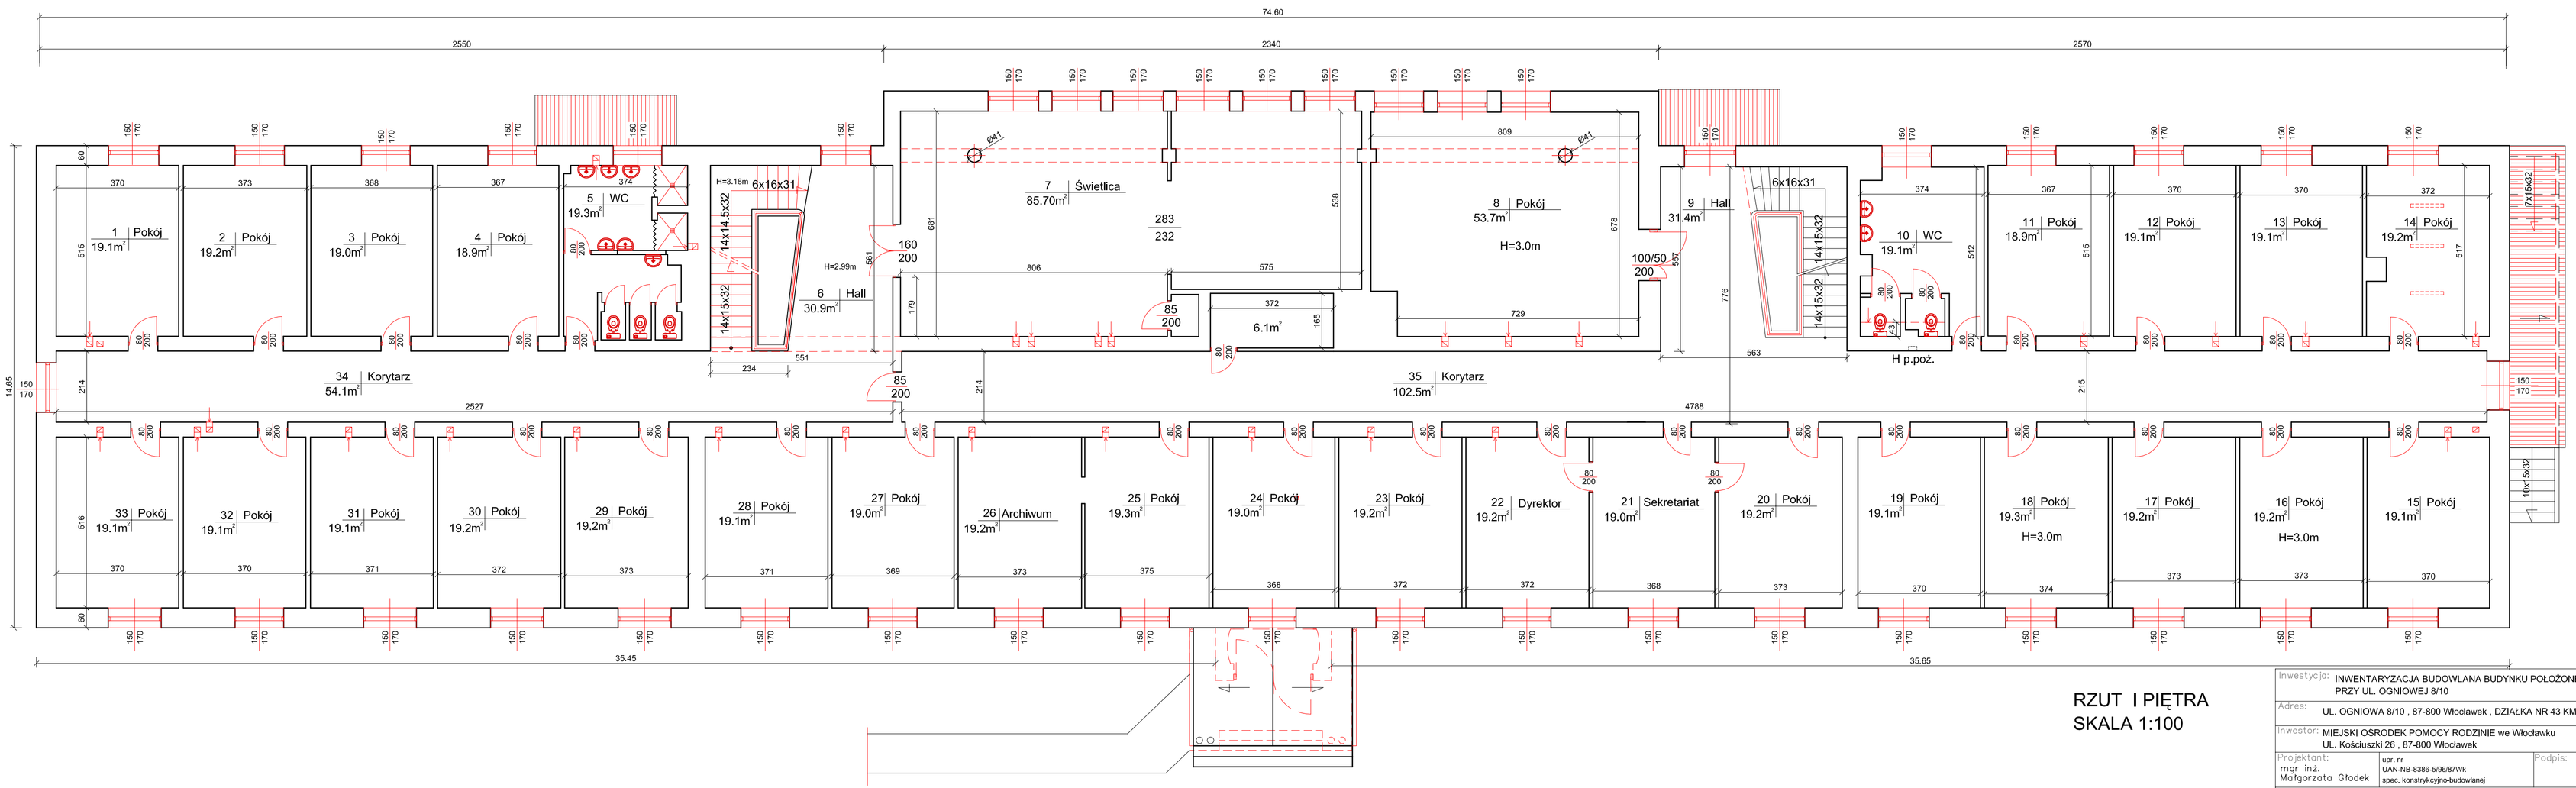

RZUT I PIĘTRA
SKALA 1:100

Inwestycja:	INWENTARYZACJA BUDOWLANA BUDYNKU POŁOŻONEGO PRZY UL. OGNIOWEJ 8/10
Adres:	UL. OGNIOWA 8/10 , 87-800 Włocławek , DZIAŁKA NR 43 KM47
Inwestor:	MIEJSKI OŚRODEK POMOCY RODZINIE we Włocławku UL. Kościuszki 26 , 87-800 Włocławek
Projektant:	mgr inż. Małgorzata Głodek upr. nr UAN-NB-8386-596/87/Wk spec. konstrukcyjno-budowlanej
Podpis:	
Nazwa rys.	RZUT I PIĘTRA - INWENTARYZACJA
Skala:	1:100
Data:	08.2012
Nr. rys.	3