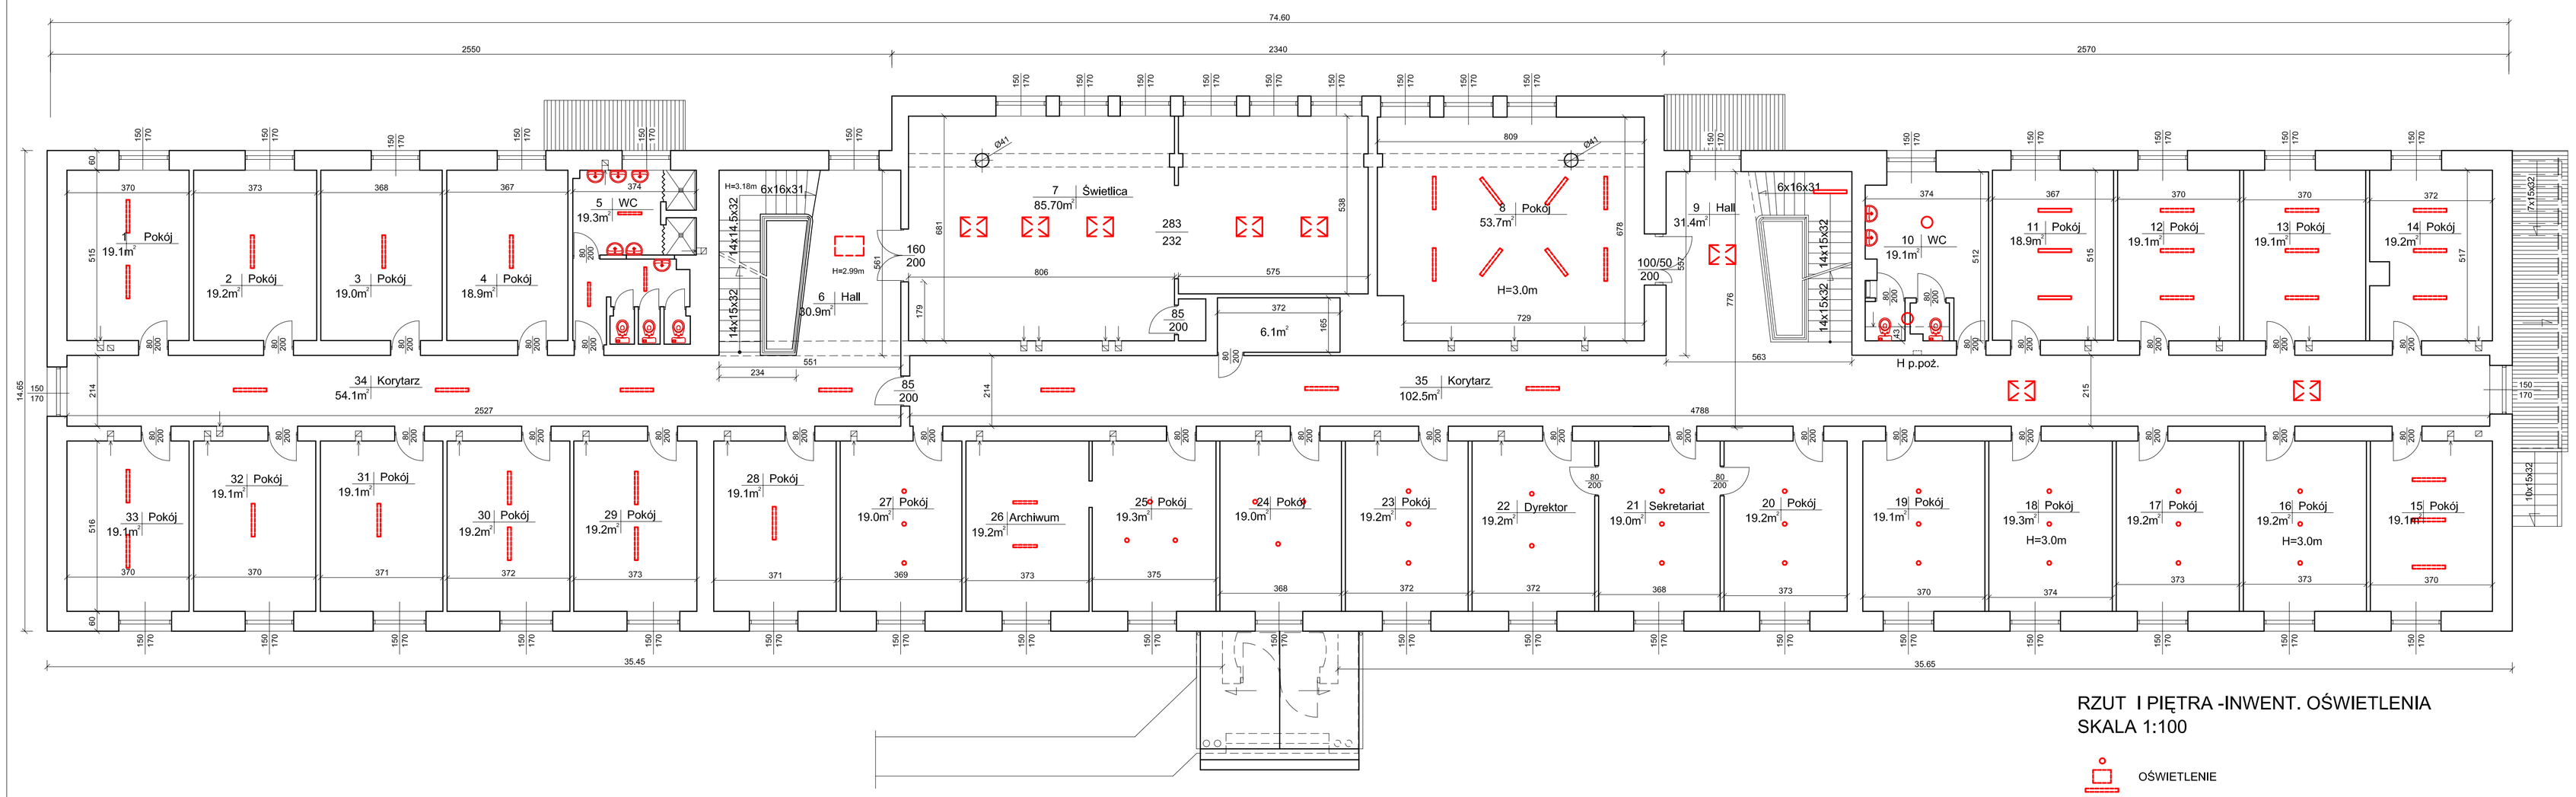

RZUT I PIĘTRA -INWENT. OŚWIETLENIA
SKALA 1:100

OŚWIETLENIE