


RZUT PARTERU - STAN ISTNIEJĄCY 1:100

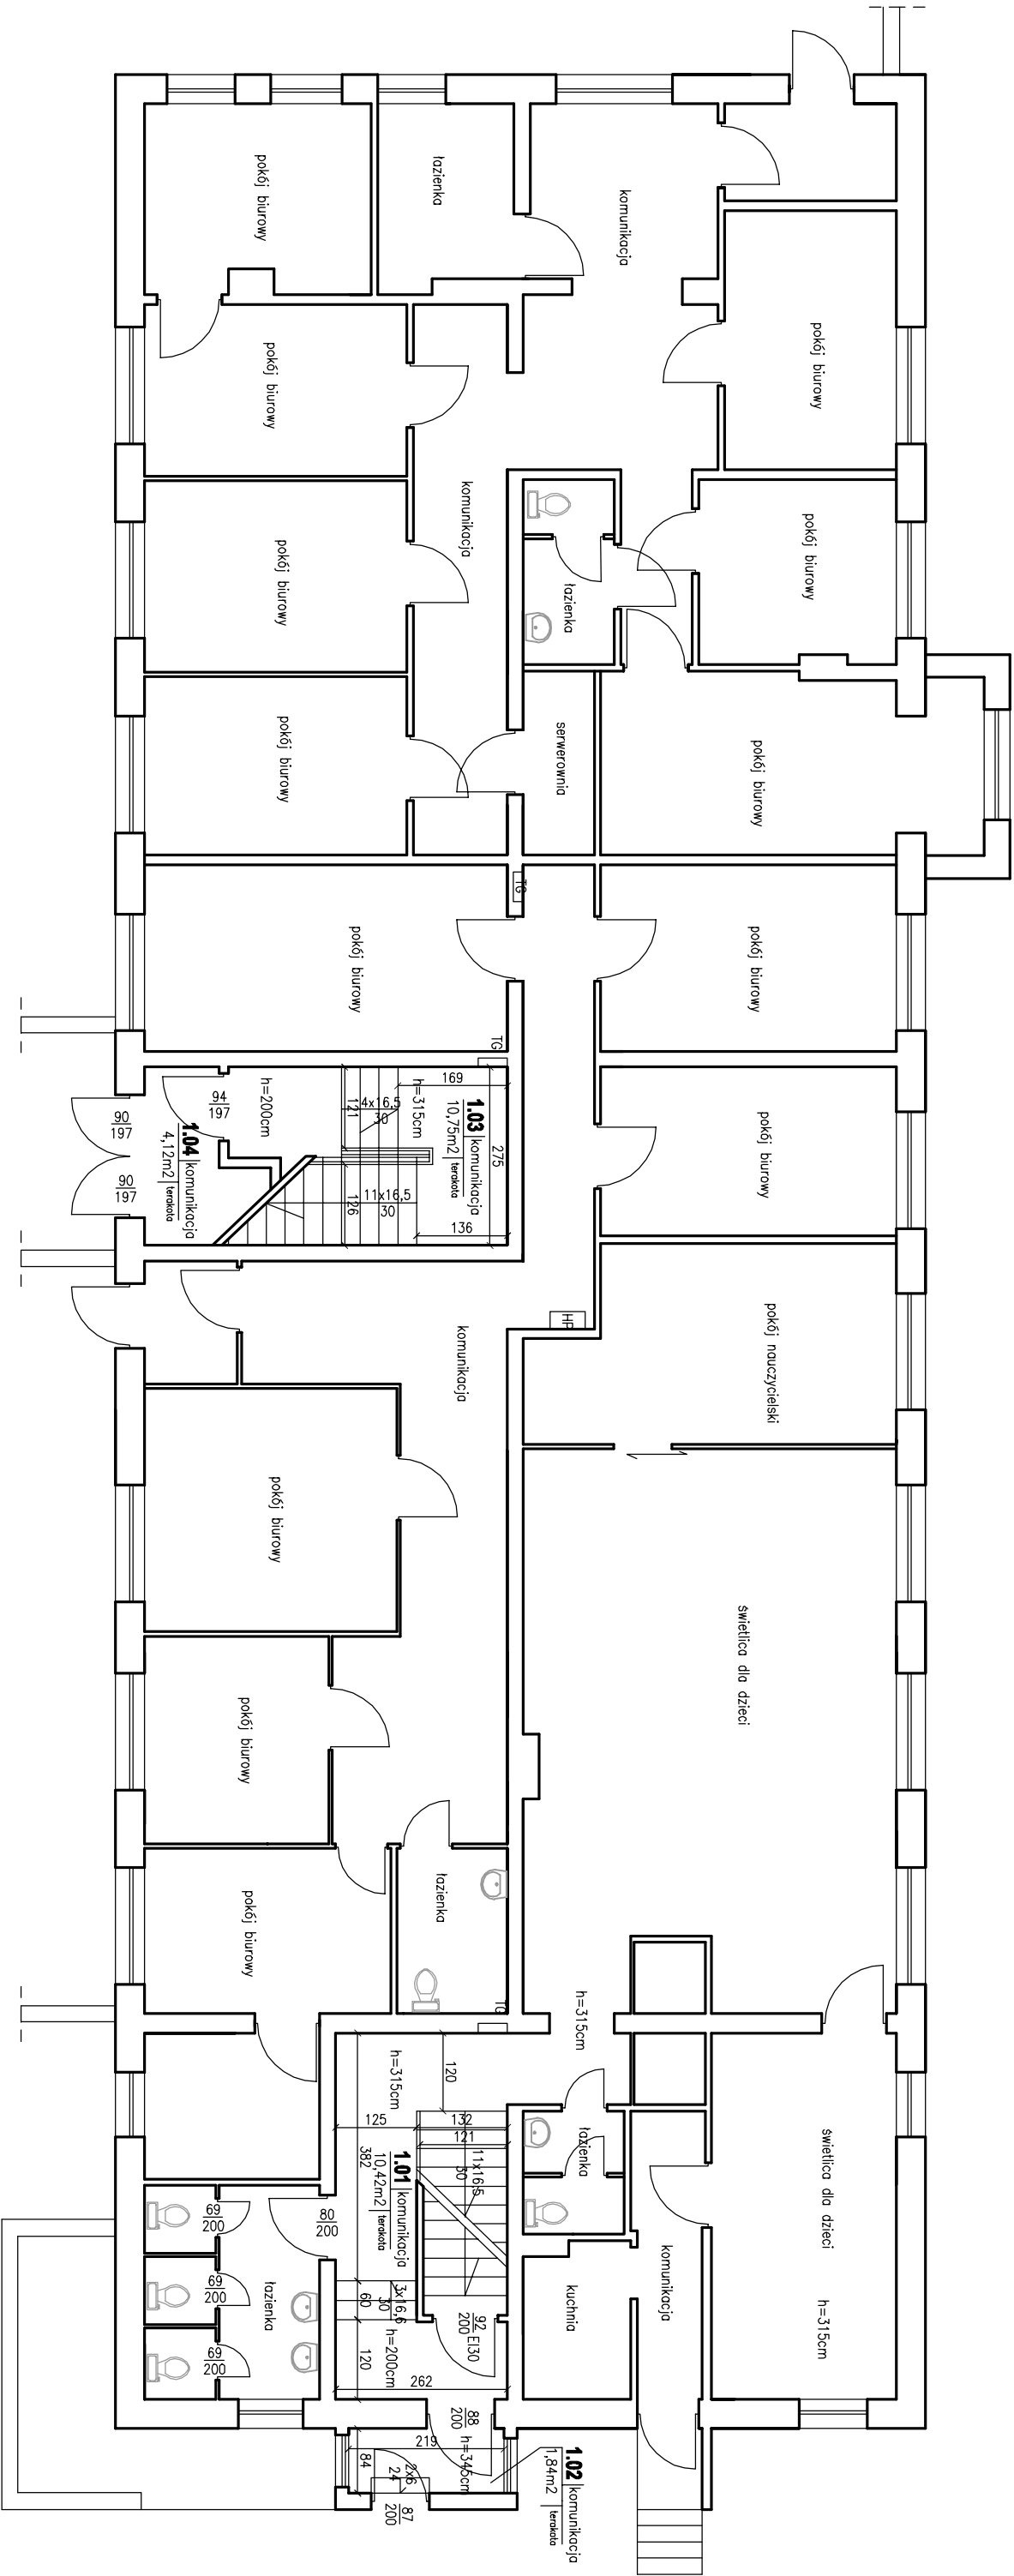

RZUT PARTERU - STAN ISTNIEJĄCY

OPRACOWAŁ	mgr inż. Wanda Wospińnek upr. UA-V-7342-5/4691WK, KUP/BO/1073/03	
PROJEKTOWAŁ	mgr inż. arch. Maria Ingolewicz upr. ABU-JX-8386-5/6891WK, KP-0178	

PRACOWNIA PROJEKTOWANIA I NADZORU WAMAR	
wamar	Łódź 14, 87-800 Włocławek
e-mail: kontakt@pracownia-wamar.pl	tel. +48 607 505 668 / 504 039 974 / 663 910 885
	www.pracownia-wamar.pl

INWESTYCJA				PRZEBUDOWA POMIESZCZEŃ W BUDYNKU MIEJSKIEGO OŚRODKA POMOCY RODZINIE NA POMIESZCZENIA SPECJALISTYCZNEGO OŚRODKA WSPARCIA DLA OPIEKARZY PRZEMOCY W RODZINIE	
UL. ŻYTNA 58, 87-800 WŁOCŁAWIEK, DZ. Nr 31, KM 51					
BRANŻA		BUDOWLANA		FAZA	
DATA		22-11-2019		SKALA	
				1:100	
				B.01	