


RZUT I PIĘTRA - STAN ISTNIEJĄCY I PROJEKTOWANY 1:100

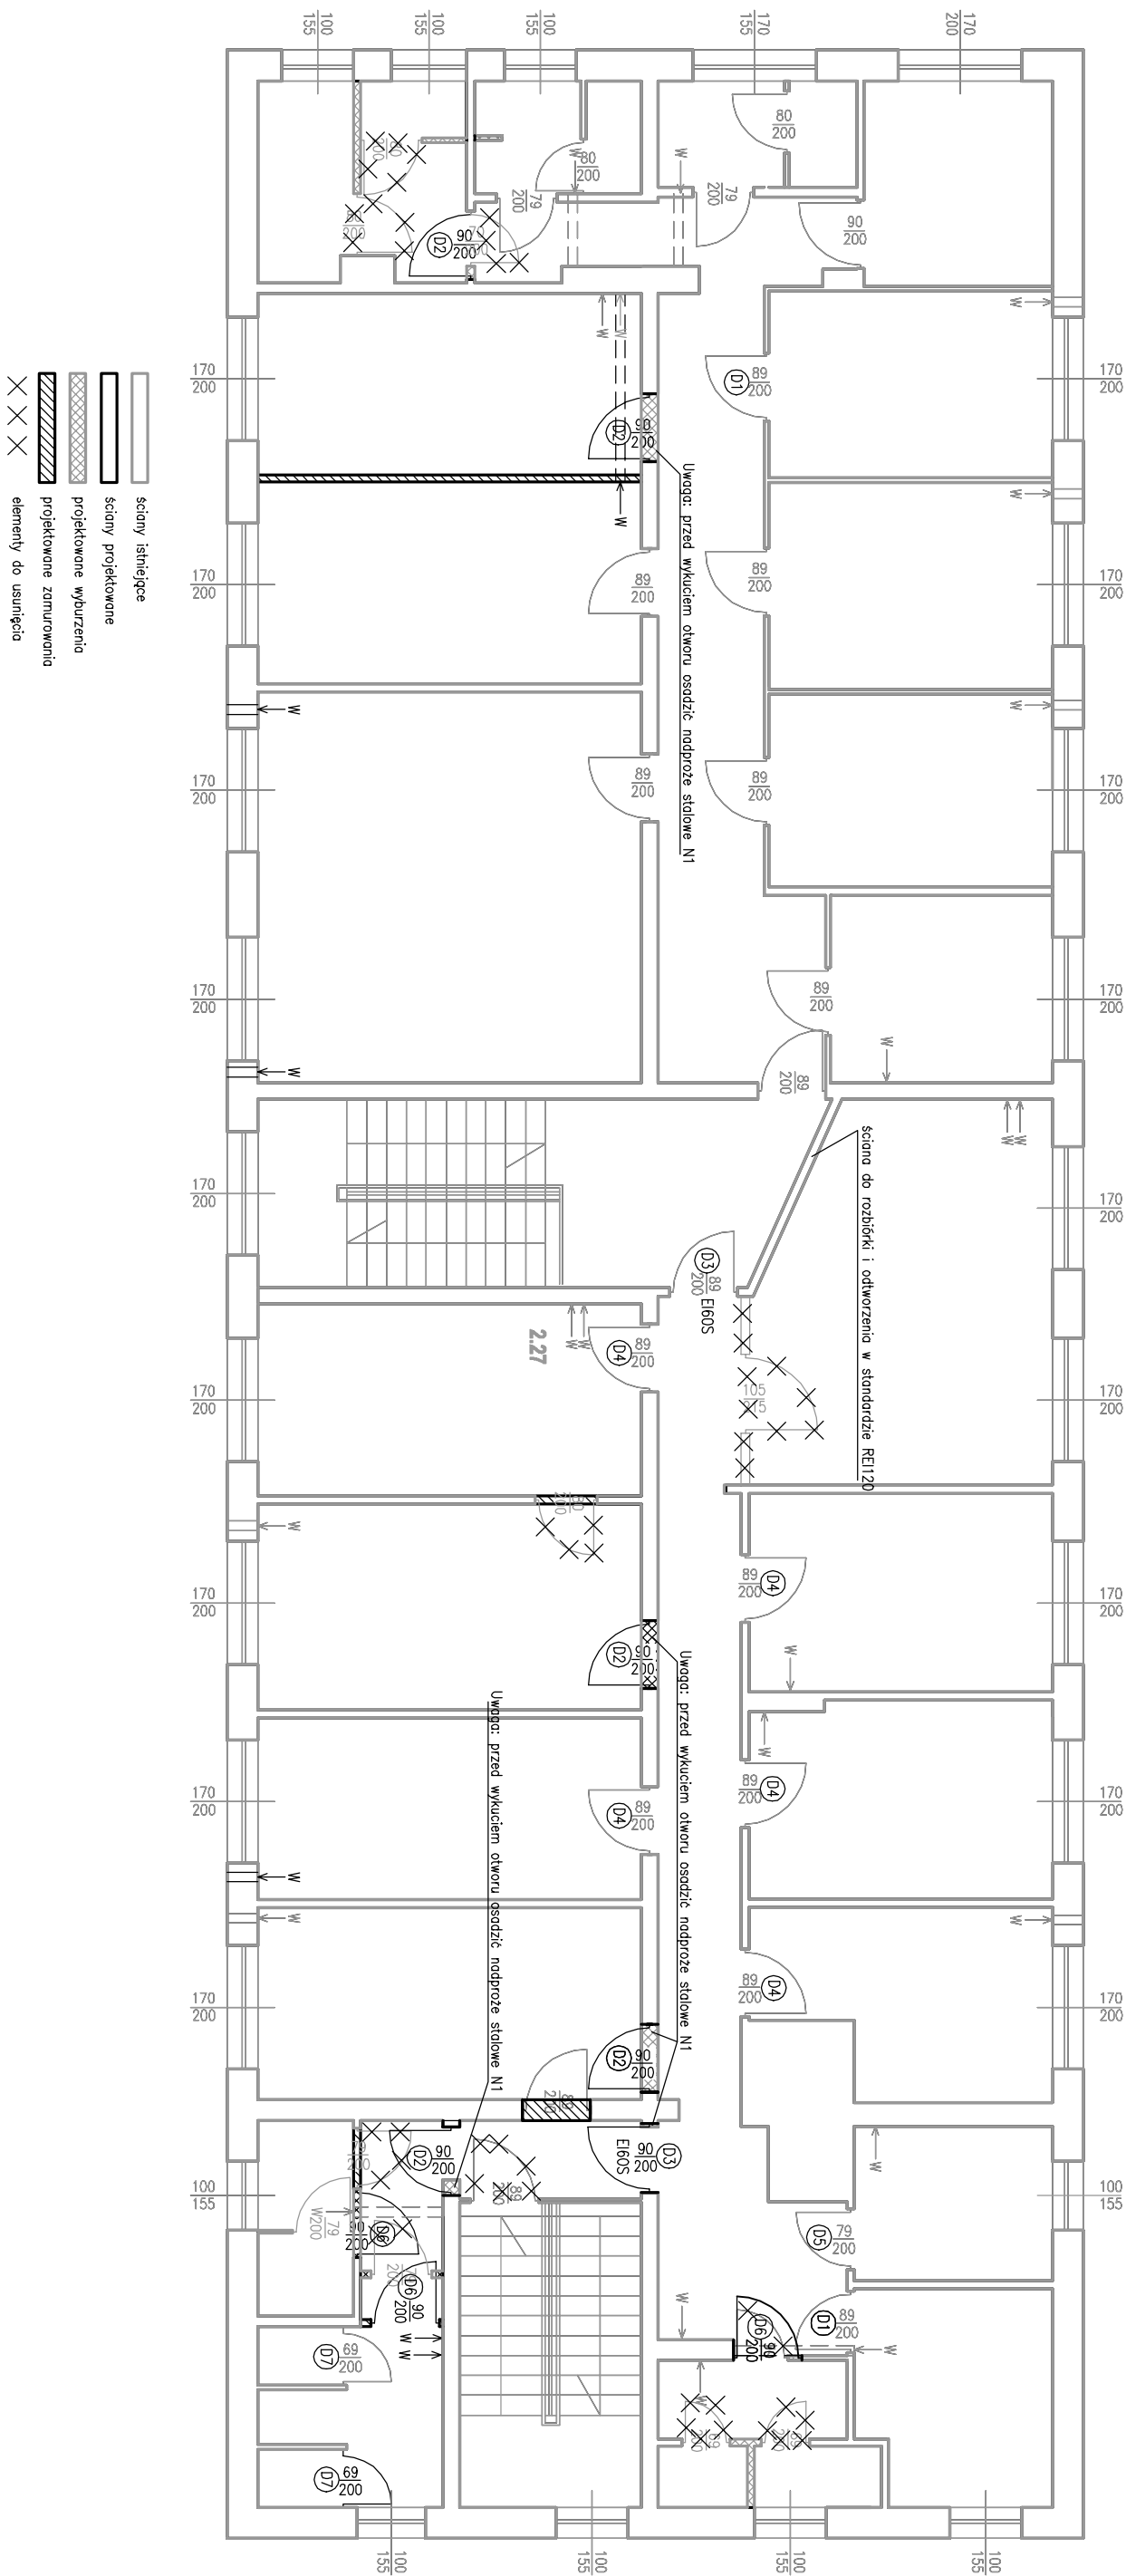

RZUT I PIĘTRA - STAN ISTNIEJĄCY I PROJEKTOWANY

OPRACOWAŁ	mgr inż. Wanda Mospińnek upr. UA-V-7342-5/4691WK, KUP/BO/1073/03	
PROJEKTOWAŁ	mgr inż. arch. Maria Ingolewicz upr. ABU-JX-8386-5/6891WK, KP-0178	

PRACOWNIA PROJEKTOWANIA I NADZORU WAMAR	
wamar	Łódź 14, 87-800 Włocławek tel. +48 607 505 668 / 504 039 974 / 663 910 885 e-mail: kontakt@pracownia-wamar.pl www.pracownia-wamar.pl

INWESTYCJA	PRZEBUDOWA POMIESZCZEŃ W BUDYNKU MIEJSKIEGO OŚRODKA POMOCY RODZINIE NA POMIESZCZENIA SPECJALISTYCZNEGO OŚRODKA WSPARCIA DLA OPIEKARZY PRZEMOCY W RODZINIE		
BRANŻA	BUDOWLANA	FAZA	KONSTRUKCJA
DATA	22-11-2019	SKALA	1:100

B.04

B.04