


RZUT PARTERU - STAN PROJEKTOWANY 1:100

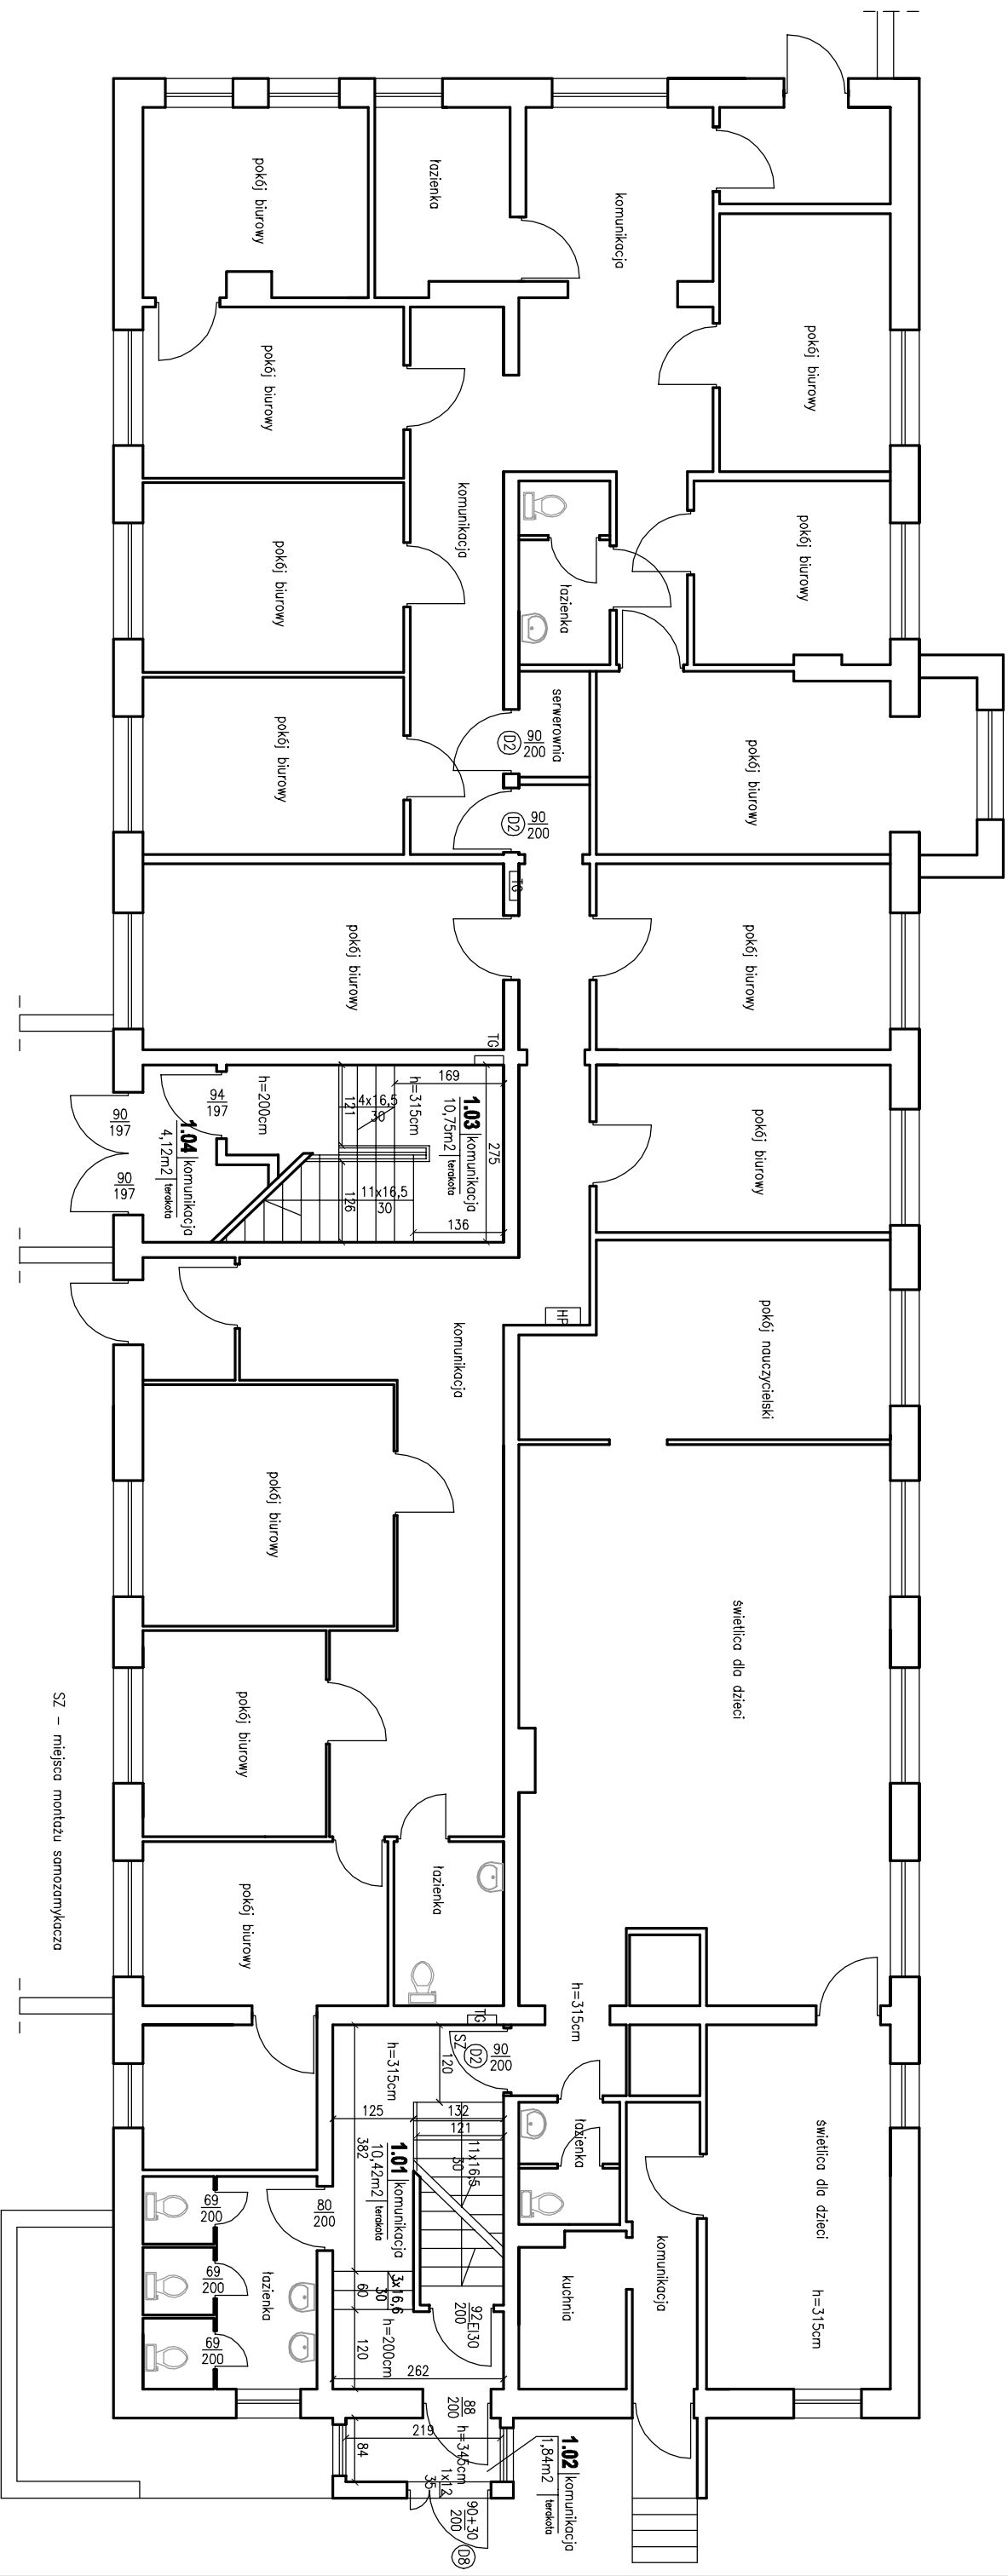

RZUT PARTERU - STAN PROJEKTOWANY

OPRACOWAŁ	mjr inż. Wanda Mospinek upr. UA-AV-7342-514691WK, KUP1B01073103	
PROJEKOWAŁ	mjr inż. arch. Maria Ingielewicz upr. ABU-JX-8386-516189WK, KP-0178	

PRACOWNIA PROJEKTOWANIA I NADZORU WAMAR

Wammar
Lotnicza 14, 87-800 Włocławek
tel. +48 607 505 668/ 504 039 974/ 663 910 885

e-mail: kontakt@pracownia-wamar.pl www.pracownia-wamar.pl

INWESTYCJA	PRZEBUDOWA POMIESZCZEŃ W BUDYNKU MIEJSKIEGO OŚRODKA POMOCY RODZINIE NA POMIESZCZENIA SPECJALISTYCZNEGO OŚRODKA WSPARCIA DLA OFIAR PRZEMOCY W RODZINIE
------------	---

UL. ŻYTNIA 58, 87-800 WŁOCŁAWEK, DZ. NR 31, KM 51		
BRANŻA	BUDOWLANA	FAZA KONSTRUKCJA
B 05		

DATA	22-11-2019	SKALA	1:100
------	------------	-------	-------