


ROZWINIĘCIE INSTALACJI WODY ZIMNEJ I CIEPŁEJ

1.....50

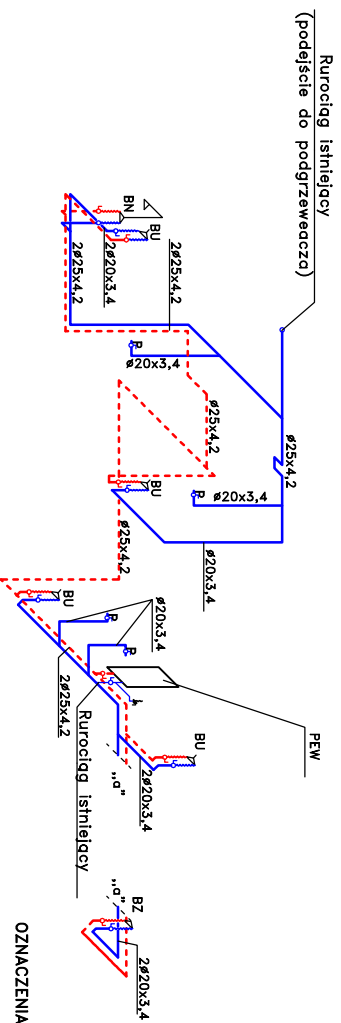

OZNACZENIA

- PROJEKTOWANE RURY WODY ZIMNEJ
- PROJEKTOWANE RURY WODY CIEPŁEJ
- BN—BATERIA MATRYSKOWA ŚCIENNA
- BU—BATERIA UMYWALOKOWA STOJĄCA
- P—ZAWÓR PŁUCZKOWY
- PEW—POJEMNOSCIOWY ELEKTRYCZNY PODGRZEWACZ WODY
- o V=100dm³—ISTNIEJĄCY

OBIEKT :	Budynek Klubu Integracji Społecznej		
INWESTOR :	Miejski Ośrodek Pomocy Rodzicie w Włodawku		
ADRES :	Włodawek ul. Orzeł 61 dz. 78/10 KM/53		
NAZWA RYS. :	Atasometria instalacji wody zimnej i ciepłej	DATA: 03.2008 r.	SKALA 1:100
PROJEKTANT :	mgr inż. Krzysztof Komus	PODPIS:	NR RYS.: 5
	upr. bud nr 8077/ par. 8 ust. 1 pkt 1		STR.....