RZUT PRZYZIEMIA
INSTALACJA OGRZEWANIA PODŁOGOWEGO
Skala 1 75

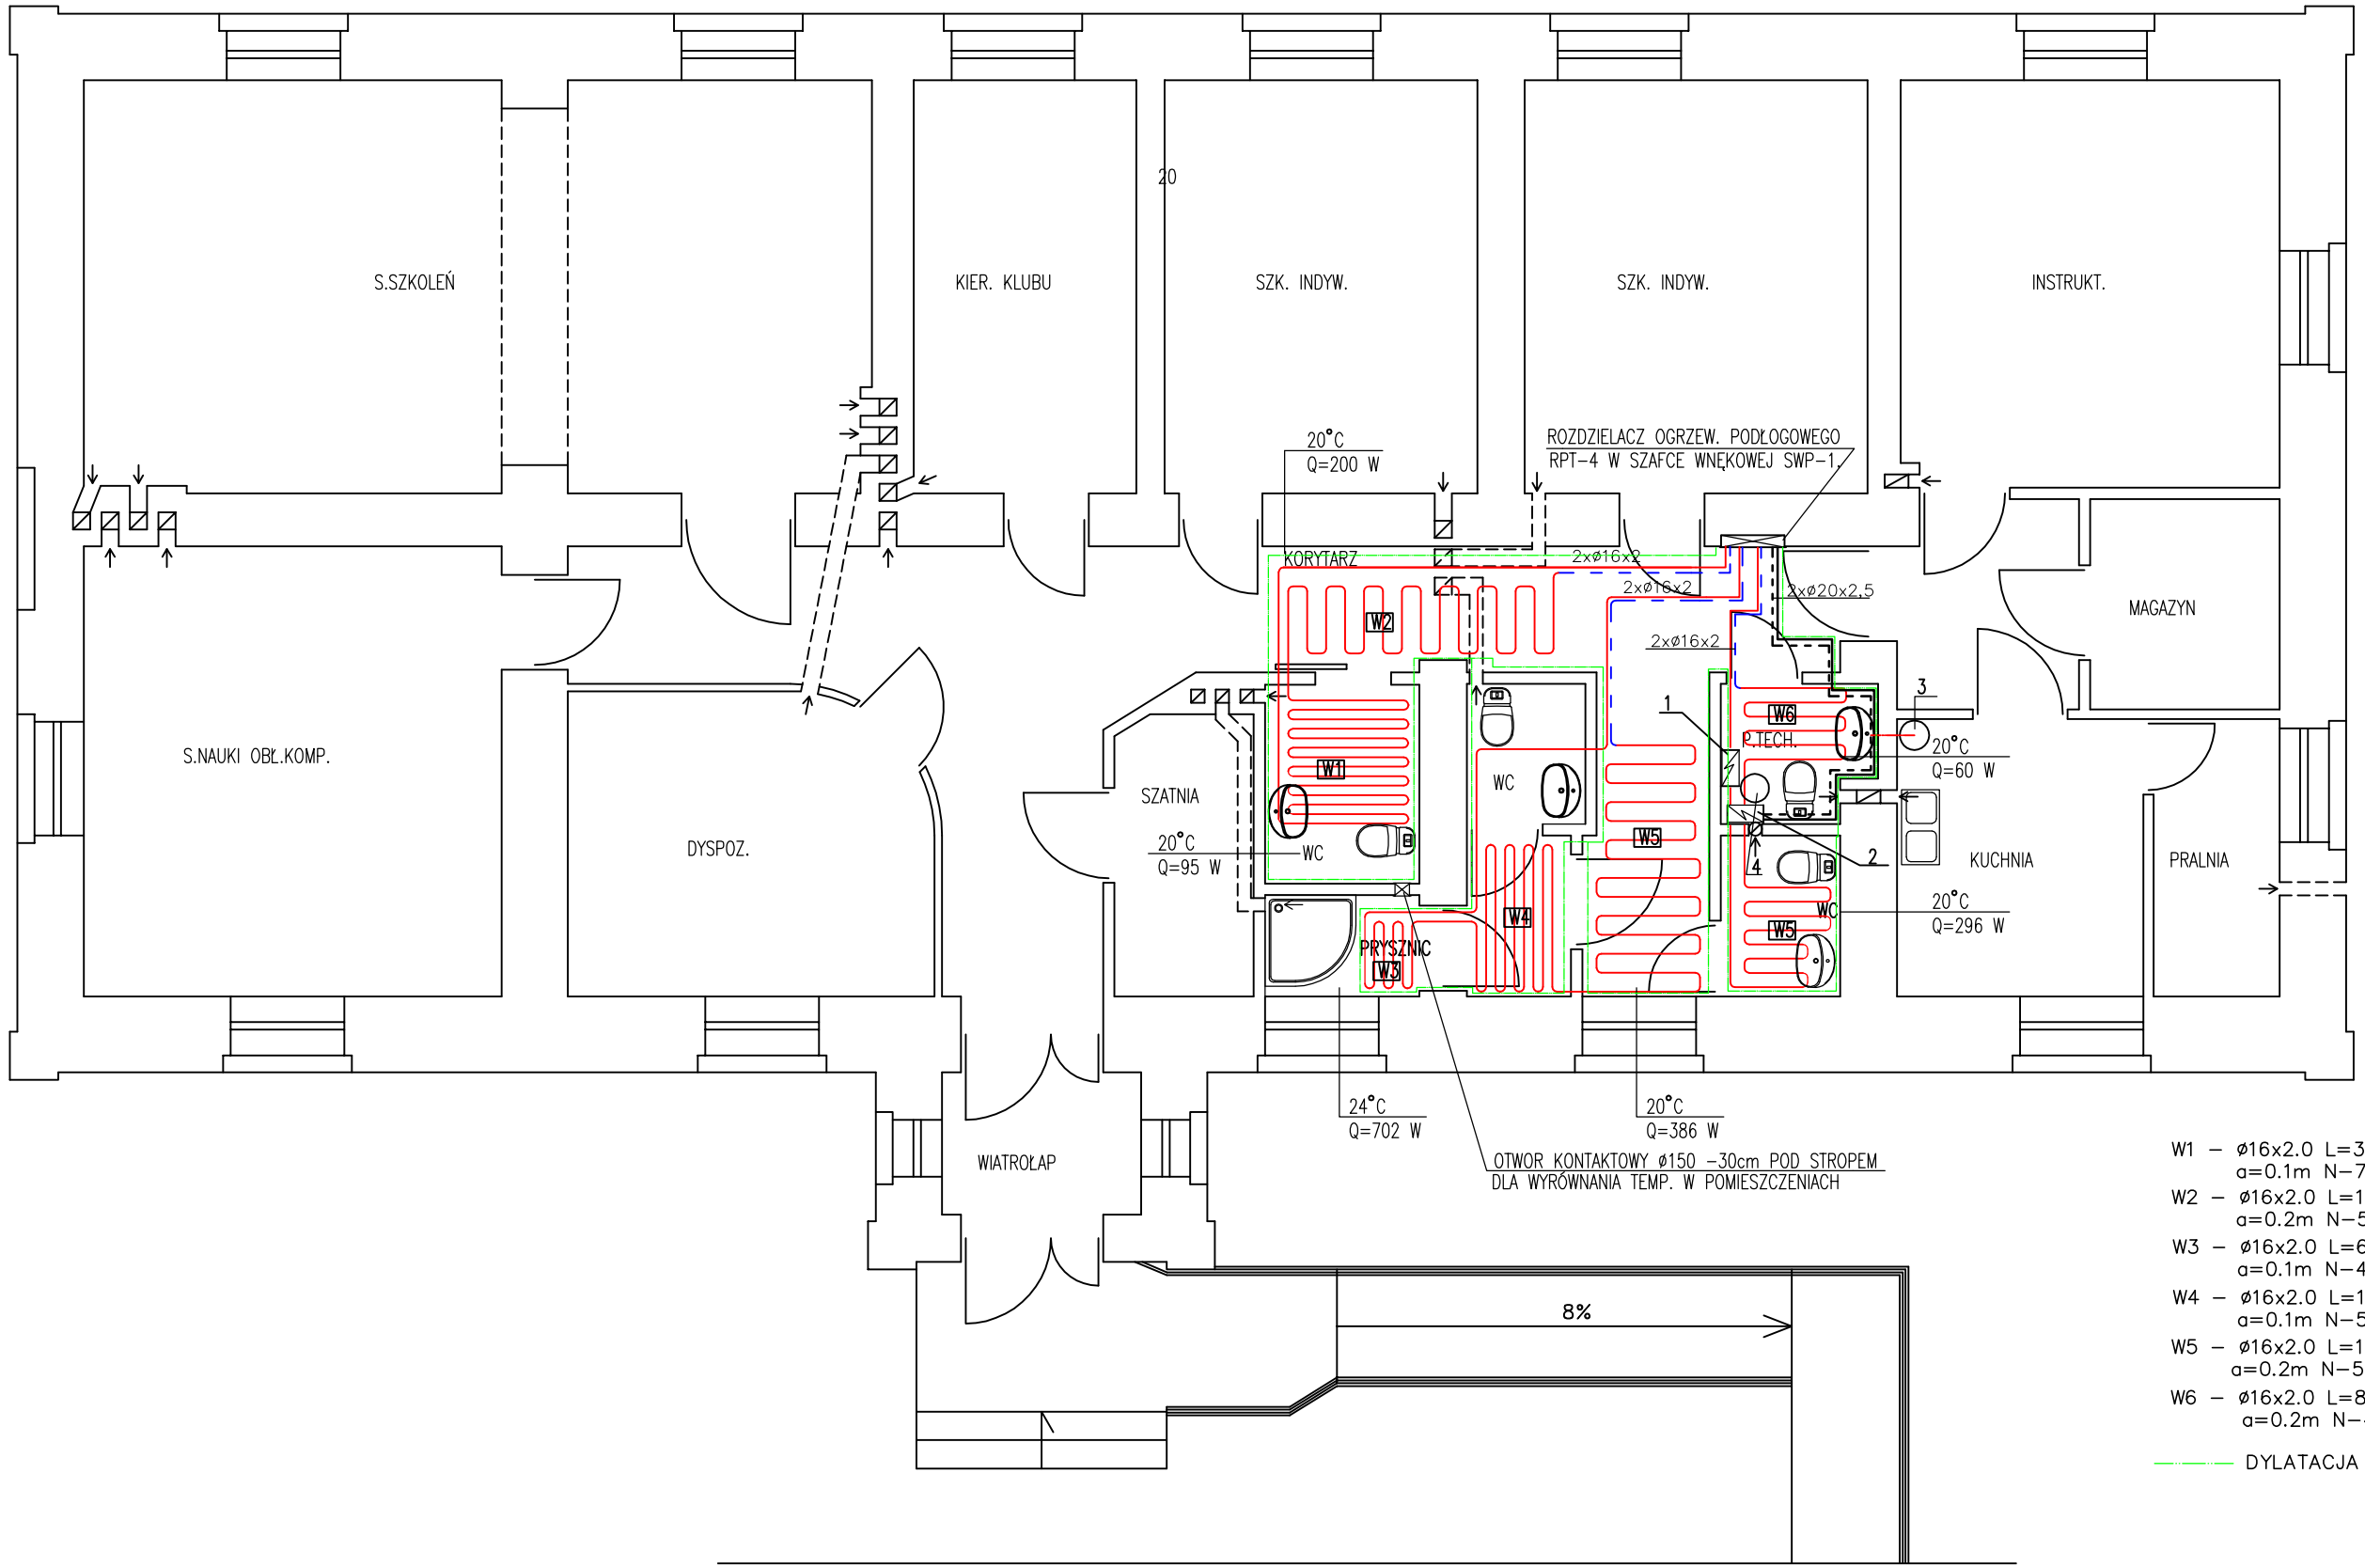

W1 – ø16x2.0 L=30.0mb
a=0.1m N–7
W2 – ø16x2.0 L=11.0mb
a=0.2m N–5
W3 – ø16x2.0 L=6.0mb
a=0.1m N–4
W4 – ø16x2.0 L=15.4mb
a=0.1m N–5
W5 – ø16x2.0 L=18.0mb
a=0.2m N–5
W6 – ø16x2.0 L=8.1mb
a=0.2m N–4

DYLATACJA

OZNAQCZENIA

1. KOCIOŁ ELEKTRYCZNY DLA OGRZEWANIA GRZEJNIKOWEGO
2. KOCIOŁ ELEKTRYCZNY DLA OGRZEWANIA PODŁOGOWEGO
3. NACZYNIE WZBIORCZE PROJEKTOWANE N35
4. ISTNIEJĄCE NACZYNIE WZBIORCZE N50

OBIEKT:	Budynek klubu integracji społecznej		
INWESTOR :	Miejski Ośrodek Pomocy Rodzinie we Włocławku		
ADRES :	Włocławek ul. Okrzei 61 dz. 78/10 KM:53		
NAZWA RYS. :	**Rzut przyziemia - instalacja ogrzewania podłogowego**		DATA: 03.2008 r.
			SKALA 1 : 75
PROJEKTANT :	*mgr inż. Krzysztof Kolmus*	PODPIS:	NR RYS. : 2
	upr. bud nr 587/74 par.8 uist.1 pkt.1		STR.....