RZUT PRZYZIEMIA
INSTALACJE WOD-KAN i CWU
Skala 1 75

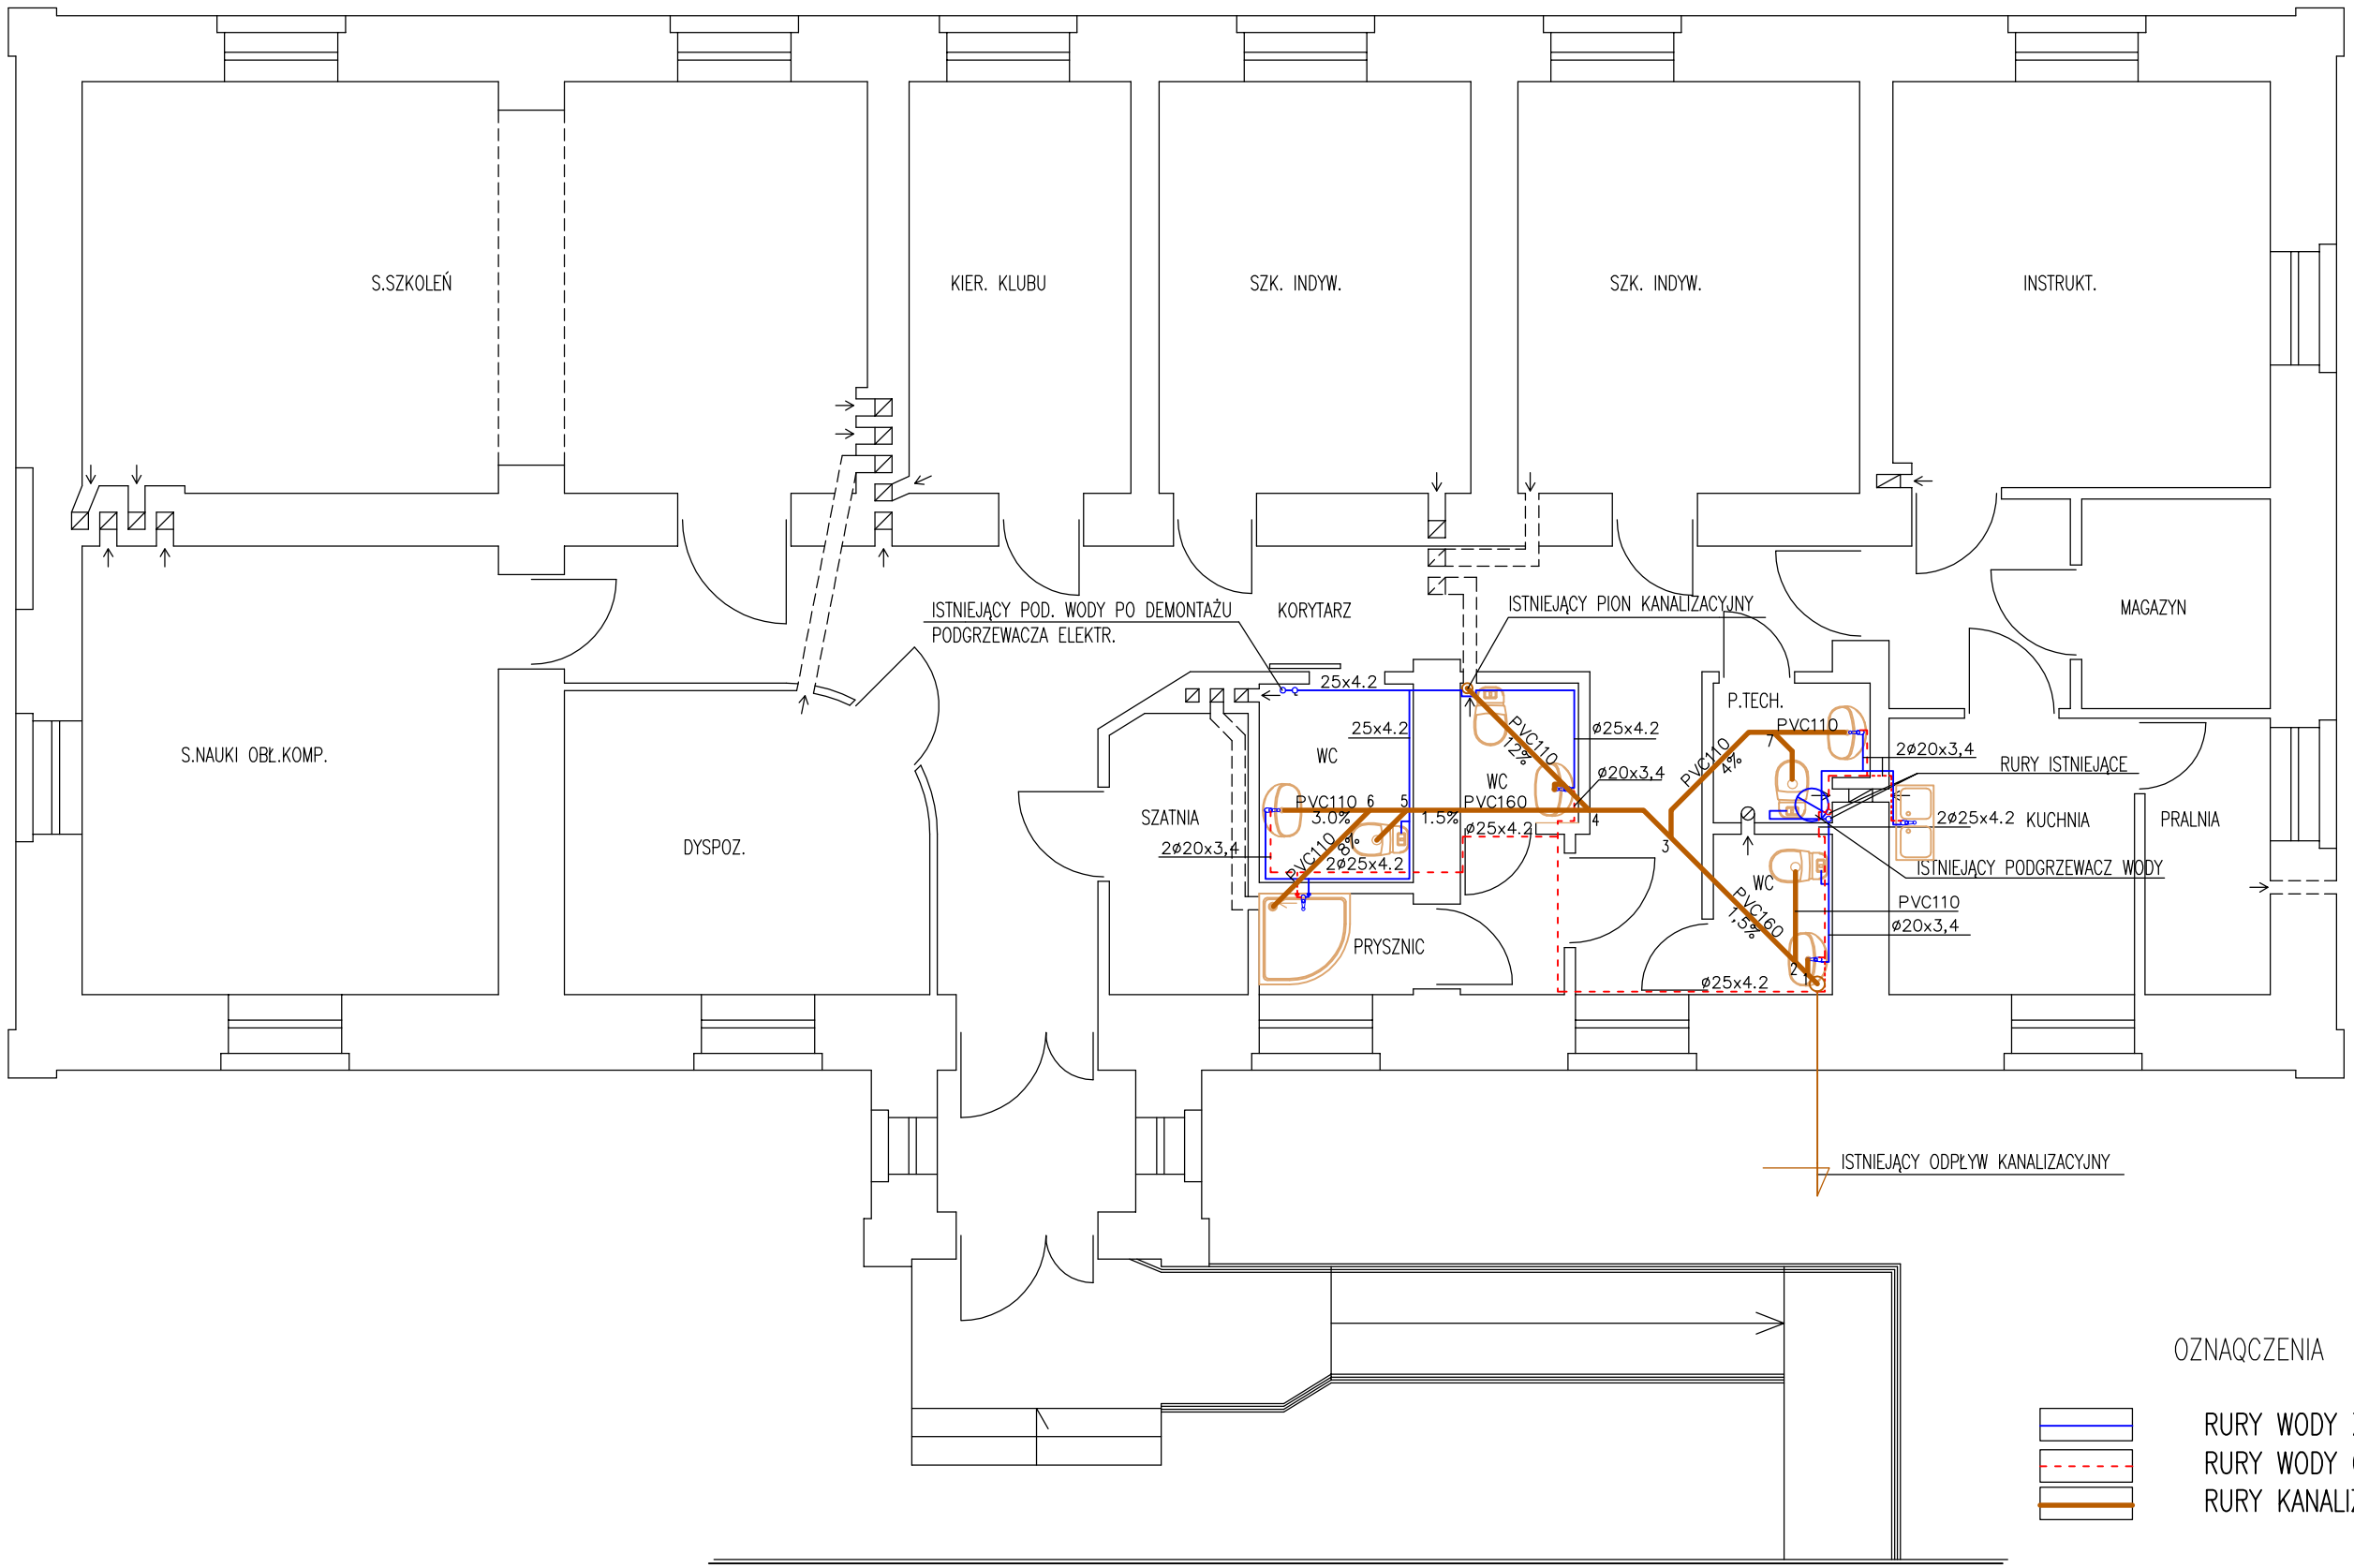

OZNAQCZENIA

RURY WODY ZIMNEJ
RURY WODY CIEPŁEJ
RURY KANALIZACYJNE

OBIEKT:	Budynek klubu integracji społecznej		
INWESTOR :	Miejski Ośrodek Pomocy Rodzinie we Włocławku		
ADRES :	Włocławek ul. Okrzei 61 dz. 78/10 KM:53		
NAZWA RYS. :	**Rzut przyziemia - instalacja wod-kan i c.w.u.**		DATA: 03.2008 r.
			SKALA 1 : 75
PROJEKTANT :	*mgr inż. Krzysztof Kolmus*	PODPIS:	NR RYS. : 3
	upr. bud nr 587/74 par.8 uist.1 pkt.1		STR.....