


# ROZWINIĘCIE KANALIZACJI SANITARNEJ

Skala 1:100

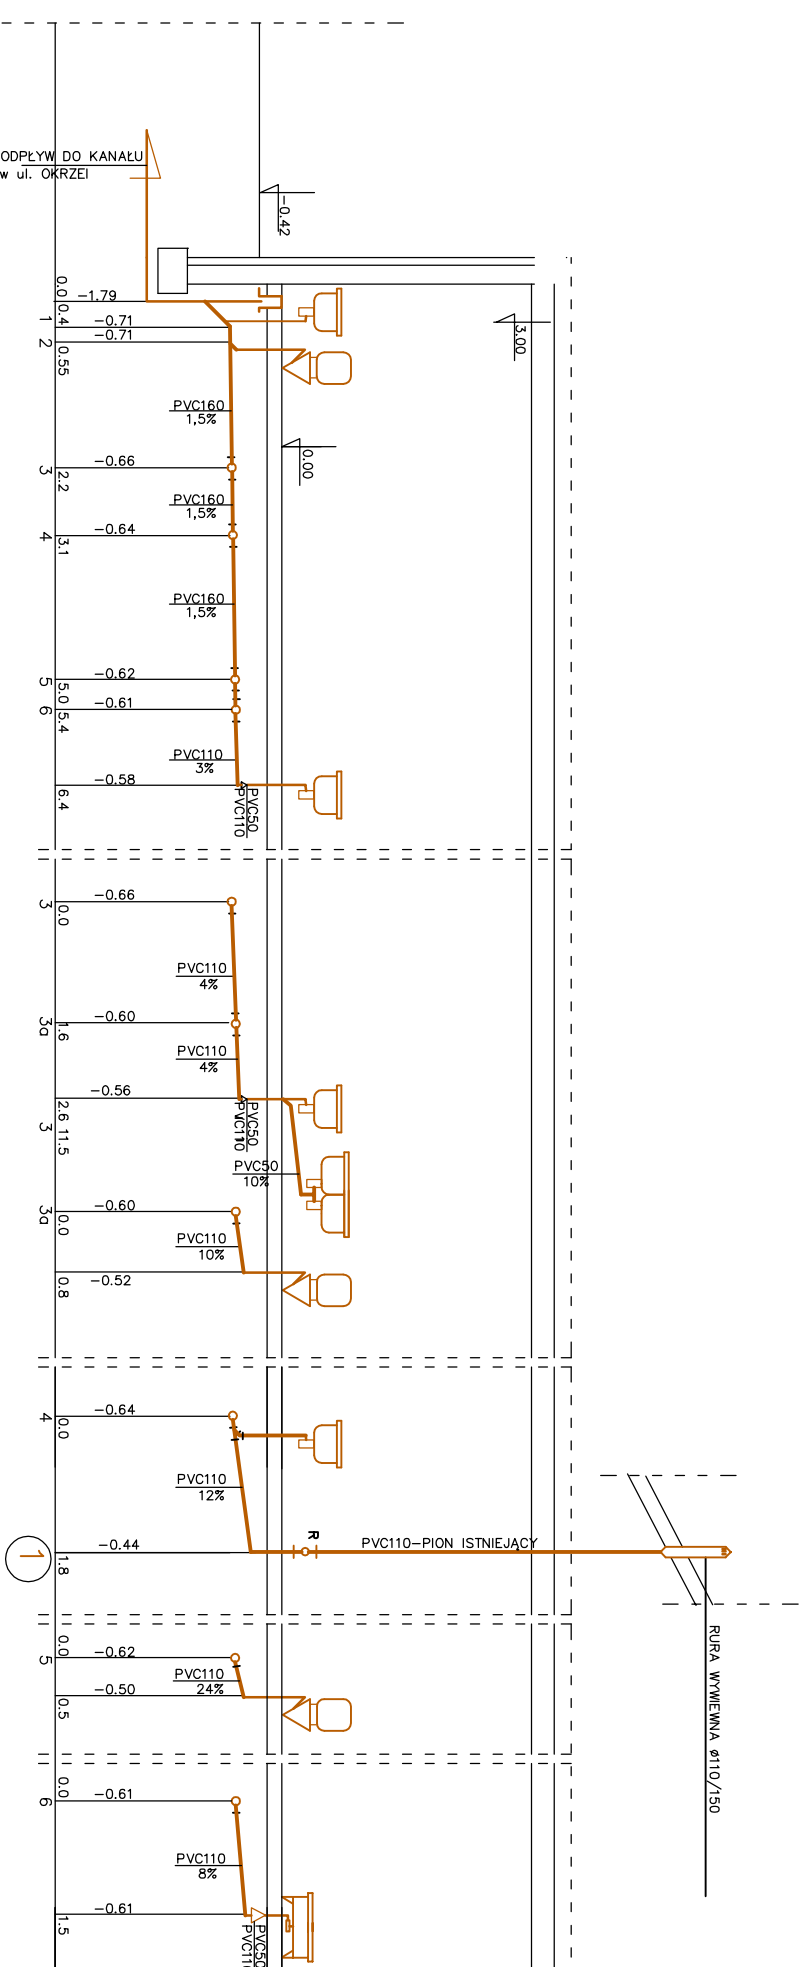

<b>OBIEKT:</b>	Budynek klubu integracji społecznej		
<b>INWESTOR:</b>	Miejski Ośrodek Pomocy Rodzinie we Włodawku		
<b>ADRES:</b>	Włodawek ul. Okrzei 61 dz. 78/10 KM:53		
<b>NAZWA RYS.:</b>	<b>Rozwinięcie instalacji kanalizacyjnej</b>		
<b>PROJEKTANT:</b>	mgr inż. Krzysztof Kolmus	PODPIS:	NR RYS.: 4
	upr. bud nr 58774 par. 8 ust. 1 pkt. 1		STR.....
			DATA: 03.2008 r.
			SKALA 1 : 100